



PLANTAS DO PISO

FRAÇÃO AB - APARTAMENTO 3B - T2

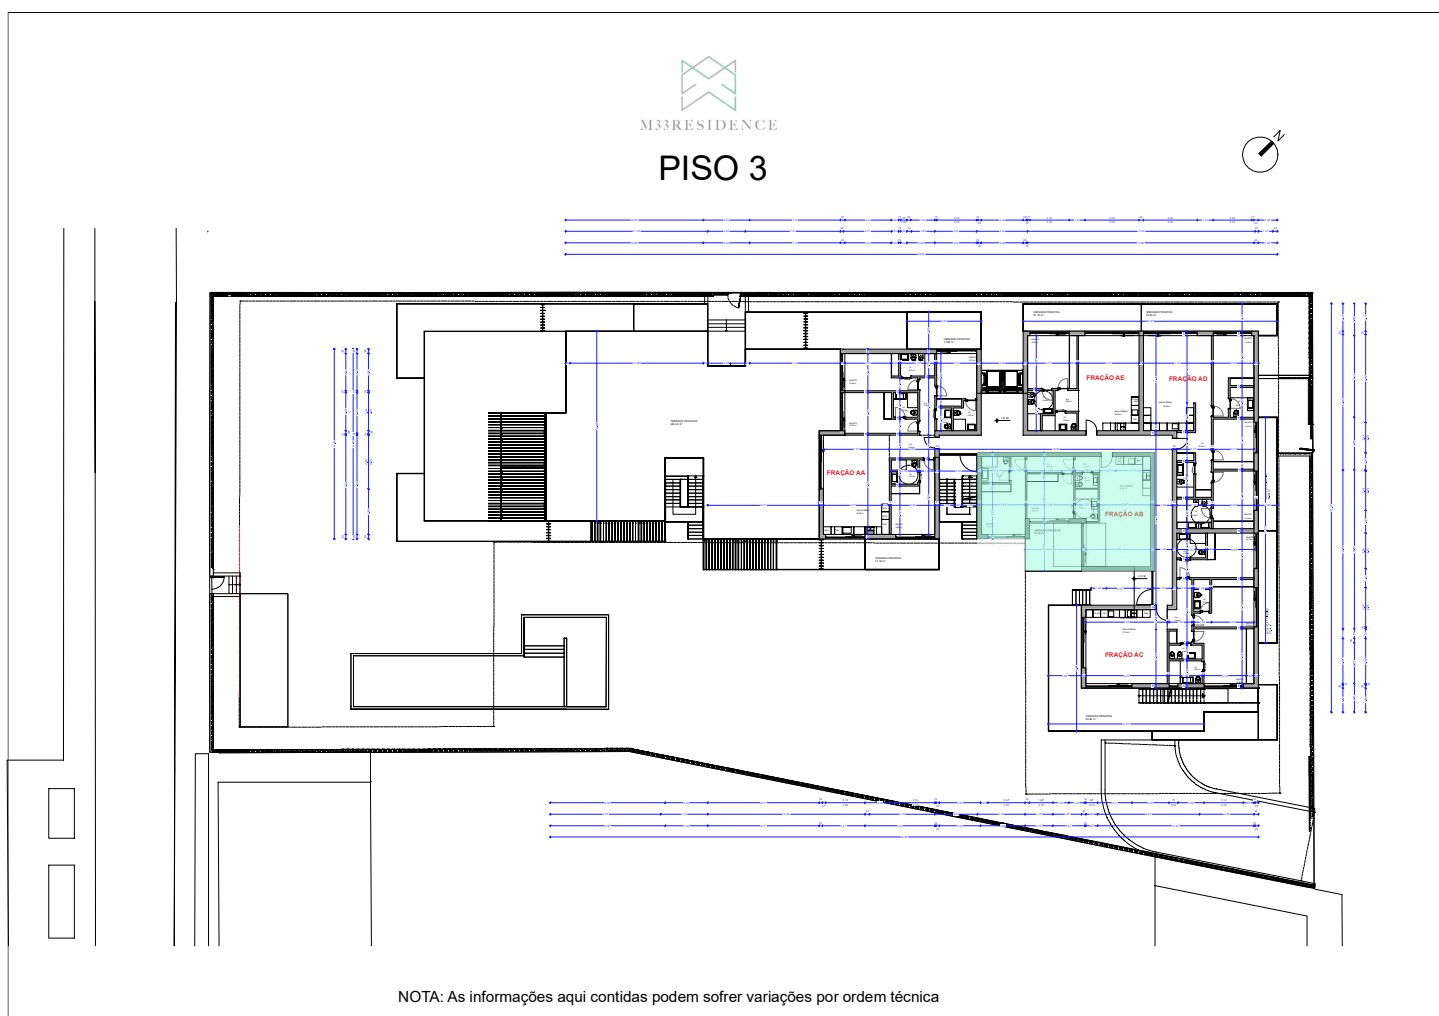

ALÇADOS DA FRAÇÃO


FRAÇÃO AB - APARTAMENTO 3B - T2

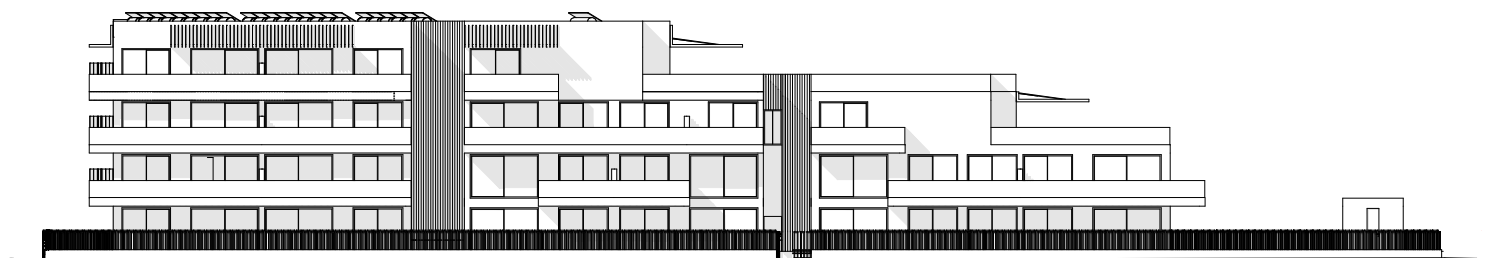


ALÇADO POENTE
(Noroeste)



ALÇADO SUL
(Sudoeste)

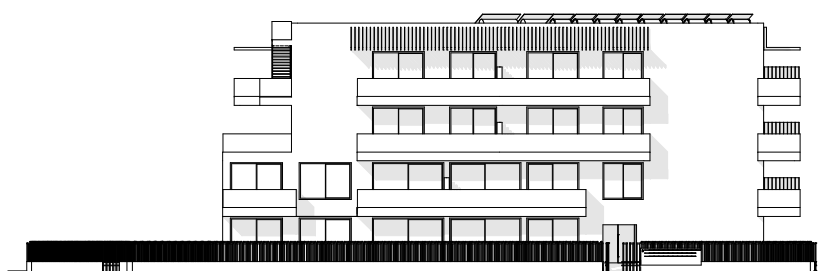

ALÇADO NORTE
(Nordeste)

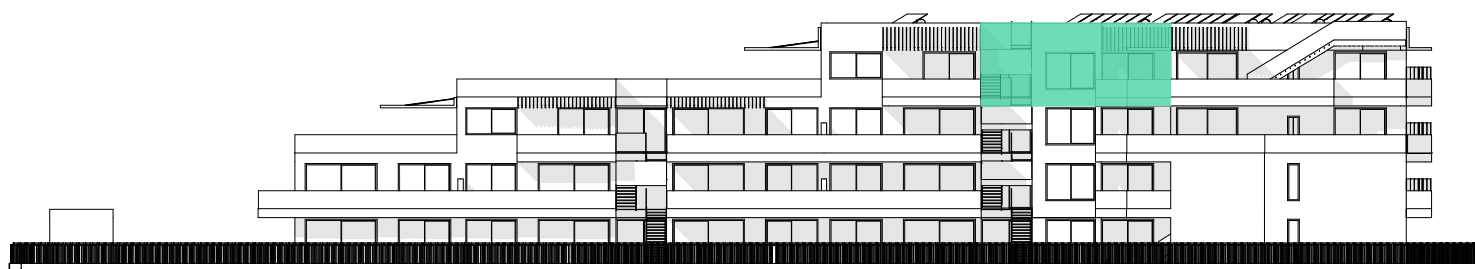

ALÇADO NASCENTE
(Sudeste)

NOTA: As informações aqui contidas podem sofrer variações por ordem técnica

BOX E ARRUMOS DA FRAÇÃO

FRAÇÃO AB - APARTAMENTO 3B - T2



FICHA DA FRAÇÃO
FRAÇÃO AB - APARTAMENTO 3B - T2

PISO	3
APARTAMENTO	3B
TIPOLOGIA	T2
ABC m2	100,22
VARANDAS TERRAÇOS	16,26
BOX N°	29
ÁREA DA BOX	35,64
LUGARES	1,5
ARRUMOS	16
ÁREA ARRUMO	6,00
ÁREA TOTAL PRIVATIVA	158,12