




# PLANTAS DO PISO

## FRAÇÃO AF - APARTAMENTO 3E- T1

PISO 3

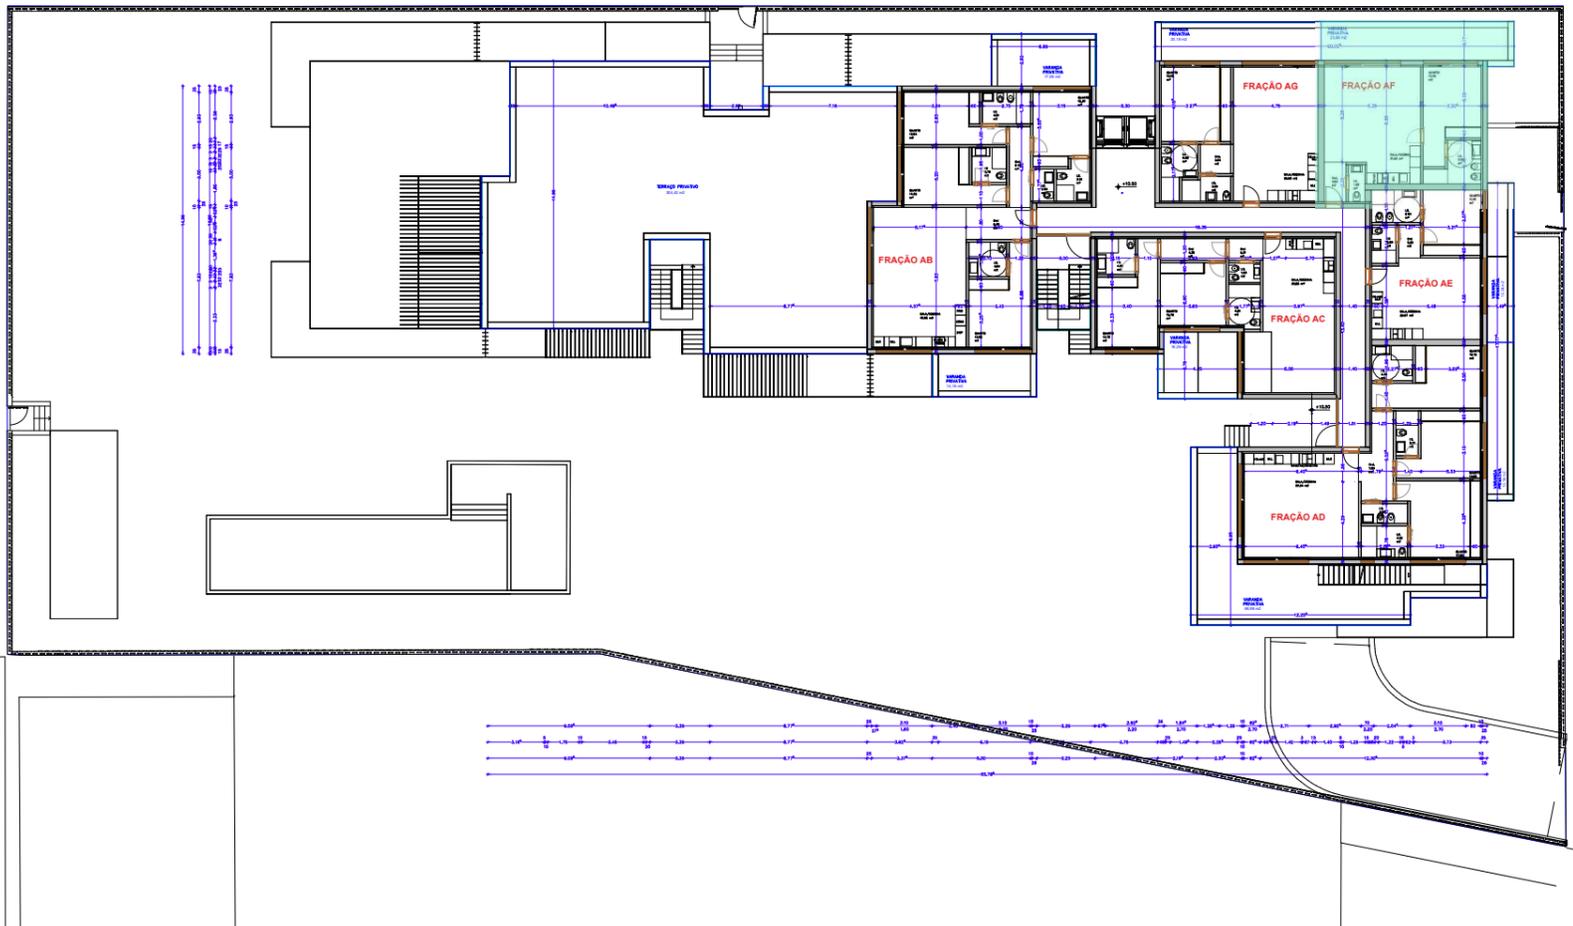


NOTA: As informações aqui contidas podem sofrer variações por ordem técnica

NOTA: As informações aqui contidas podem sofrer variações por ordem técnica

# ALÇADOS DA FRAÇÃO


## FRAÇÃO AF - APARTAMENTO 3E- T1

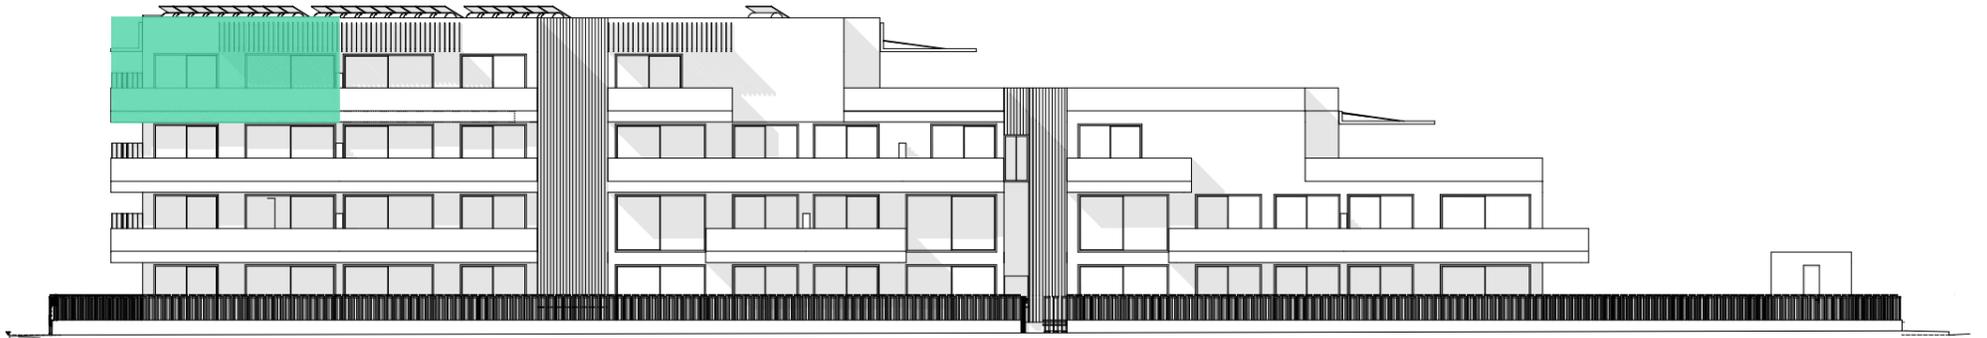


ALÇADO POENTE  
(Noroeste)



ALÇADO SUL  
(Sudoeste)

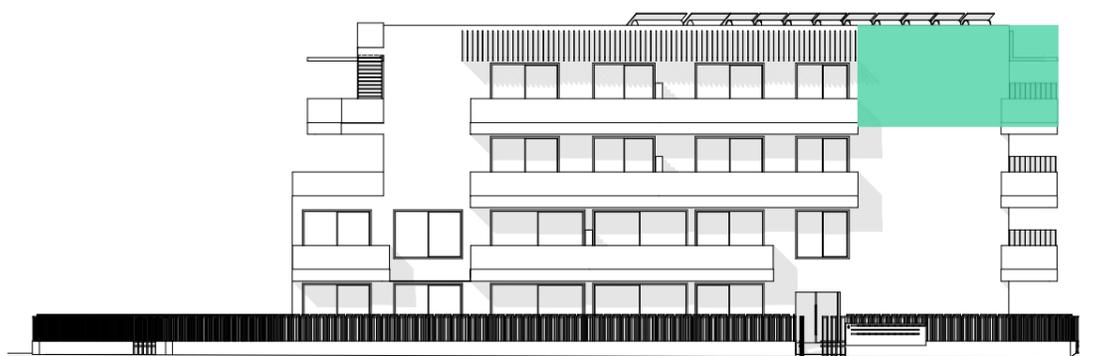

ALÇADO NORTE  
(Nordeste)

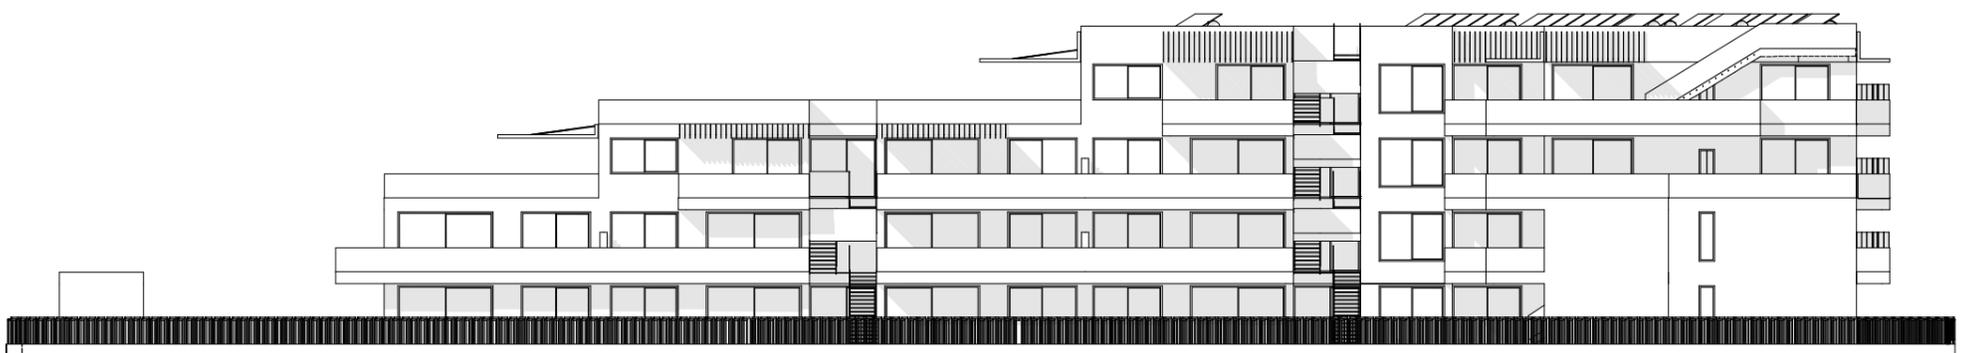

ALÇADO NASCENTE  
(Sudeste)

NOTA: As informações aqui contidas podem sofrer variações por ordem técnica

# BOX E ARRUMOS DA FRAÇÃO

## FRAÇÃO AF - APARTAMENTO 3E- T1



<b>PISO</b>	<b>3</b>
<b>APARTAMENTO</b>	<b>3E</b>
<b>TIPOLOGIA</b>	<b>T1</b>
<b>ABC m2</b>	<b>67,28</b>
<b>VARANDAS TERRAÇOS</b>	<b>23,80</b>
<b>BOX N°</b>	<b>11</b>
<b>ÁREA DA BOX</b>	<b>22,85</b>
<b>LUGARES</b>	<b>1</b>
<b>ARRUMOS</b>	<b>4</b>
<b>ÁREA ARRUMO</b>	<b>8</b>
<b>ÁREA TOTAL PRIVATIVA</b>	<b>121,93</b>