



PISO 3

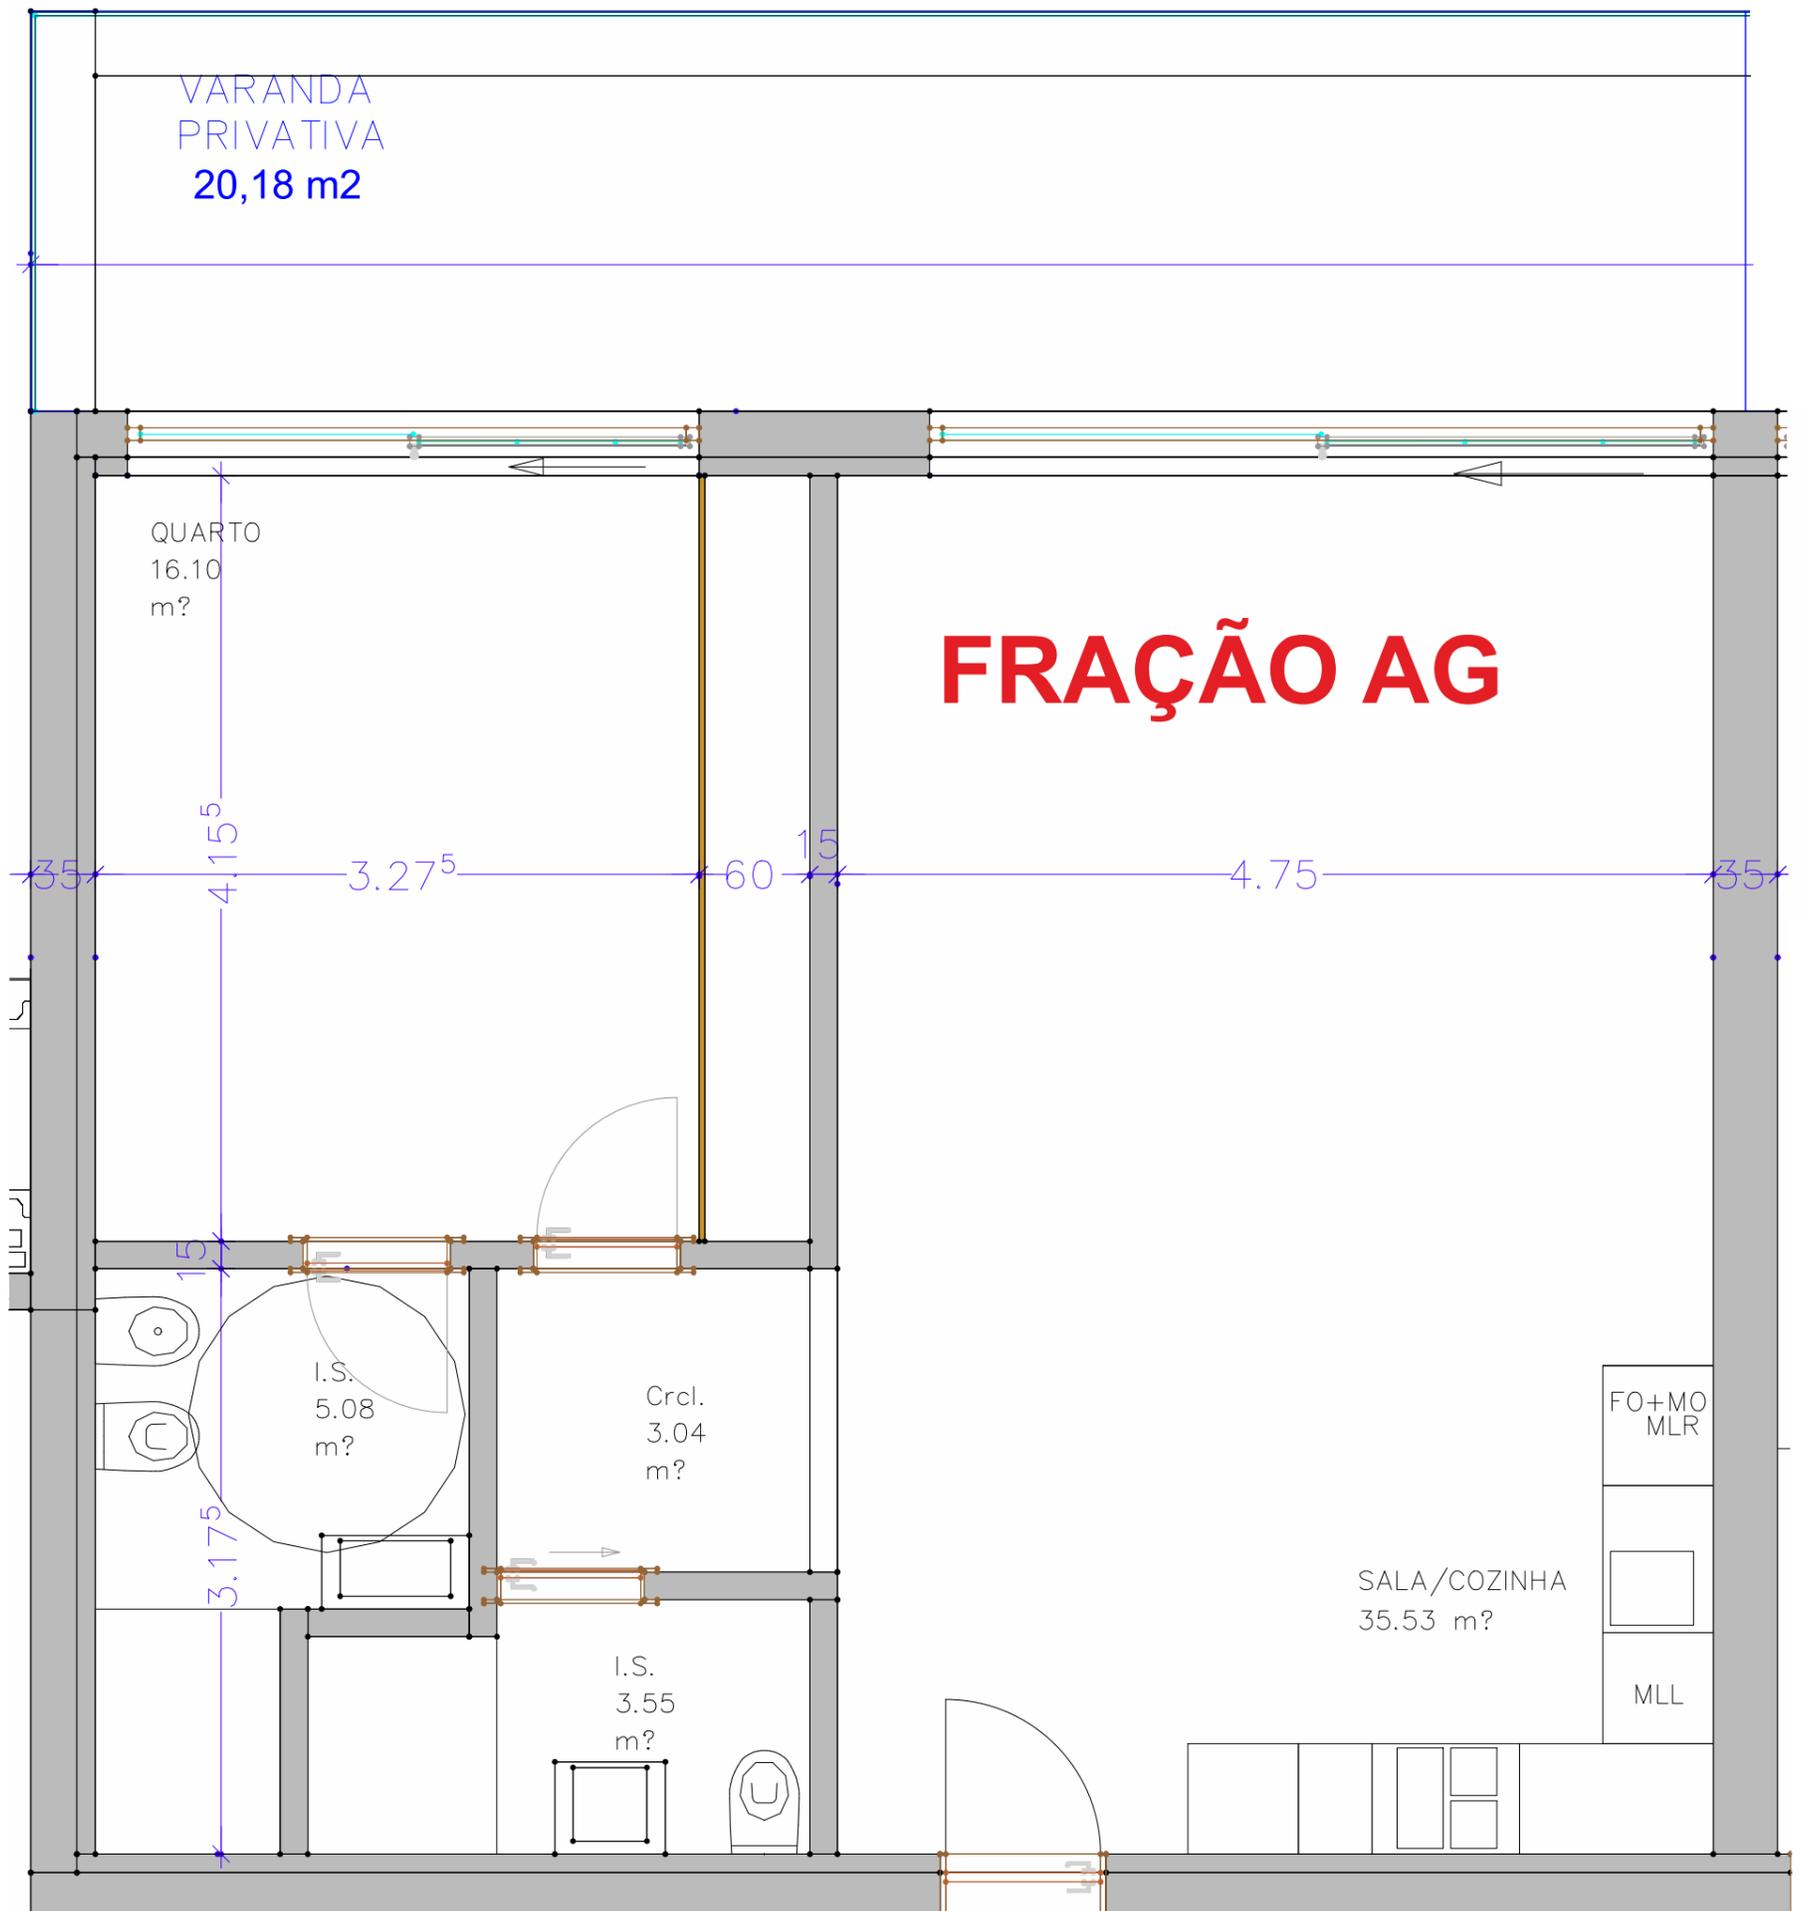

PLANTAS DO PISO

FRAÇÃO AG - APARTAMENTO 3F- T1

PISO 3

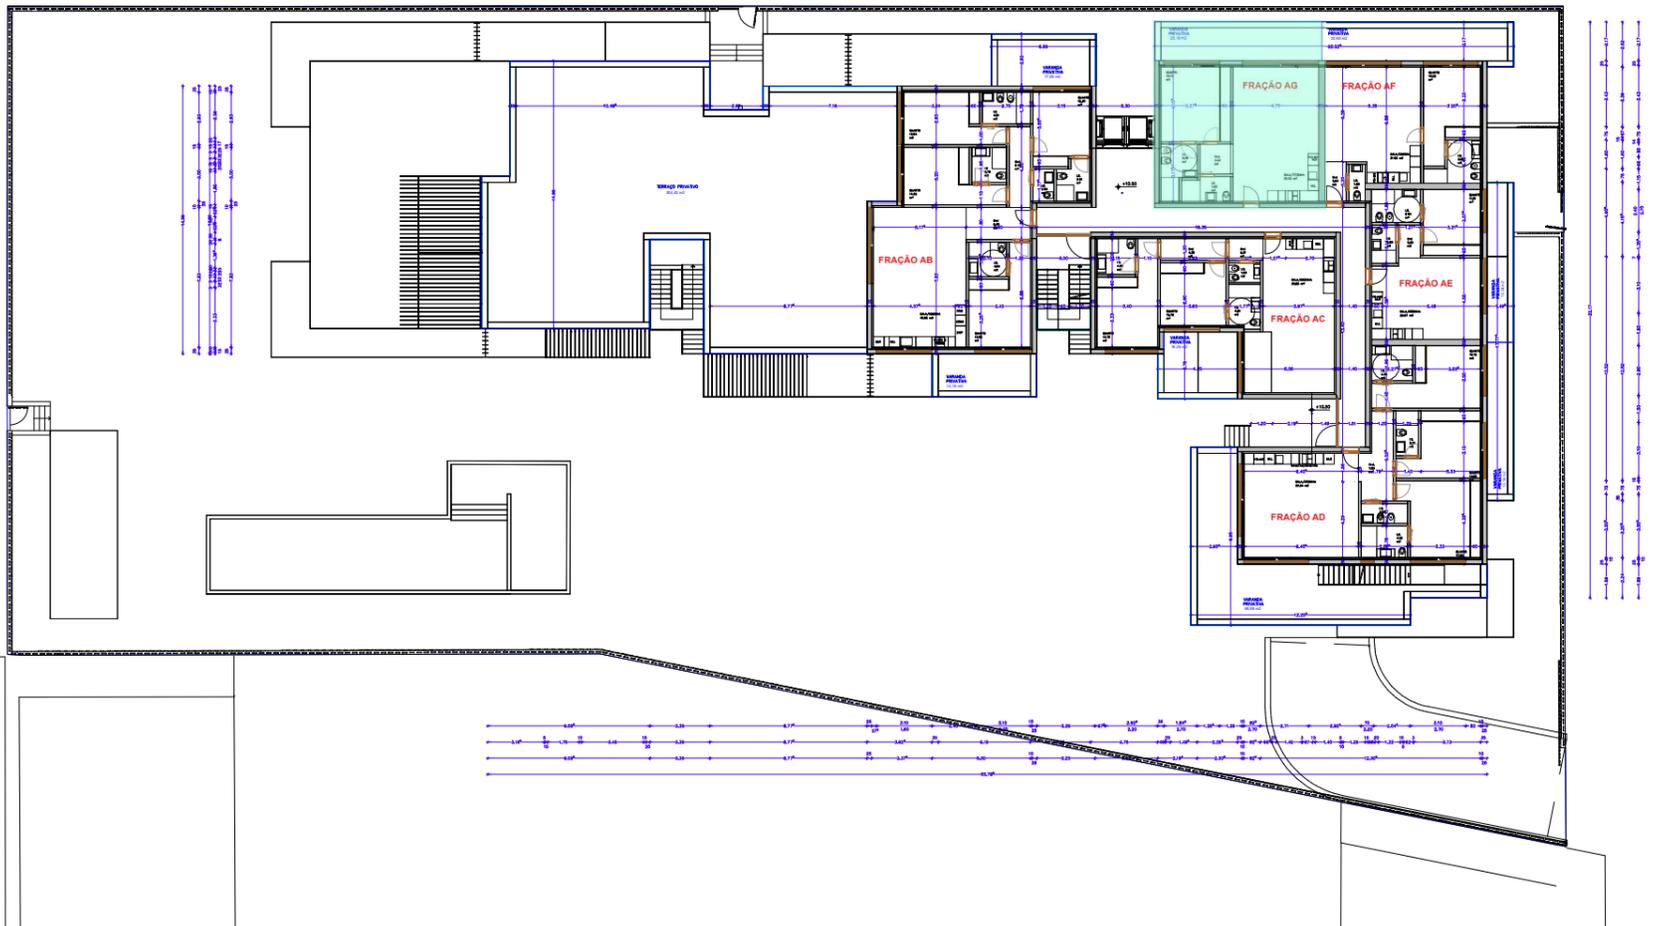

NOTA: As informações aqui contidas podem sofrer variações por ordem técnica

NOTA: As informações aqui contidas podem sofrer variações por ordem técnica

ALÇADOS DA FRAÇÃO


FRAÇÃO AG - APARTAMENTO 3F- T1




ALÇADO POENTE
(Noroeste)



ALÇADO SUL
(Sudoeste)

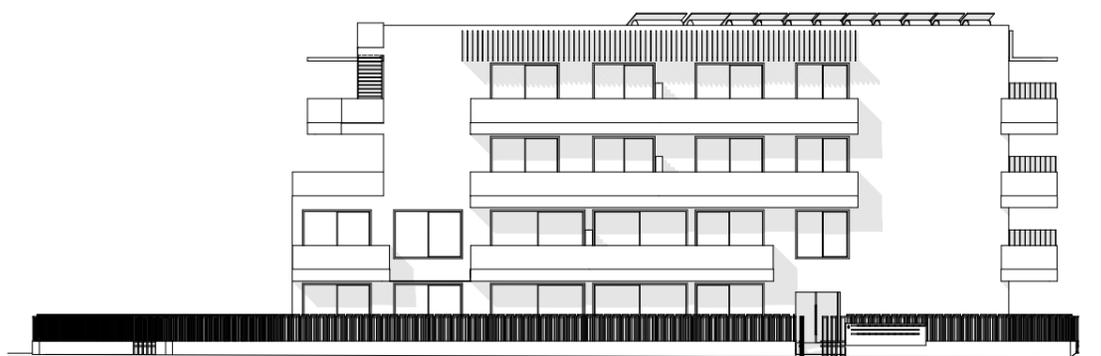

ALÇADO NORTE
(Nordeste)

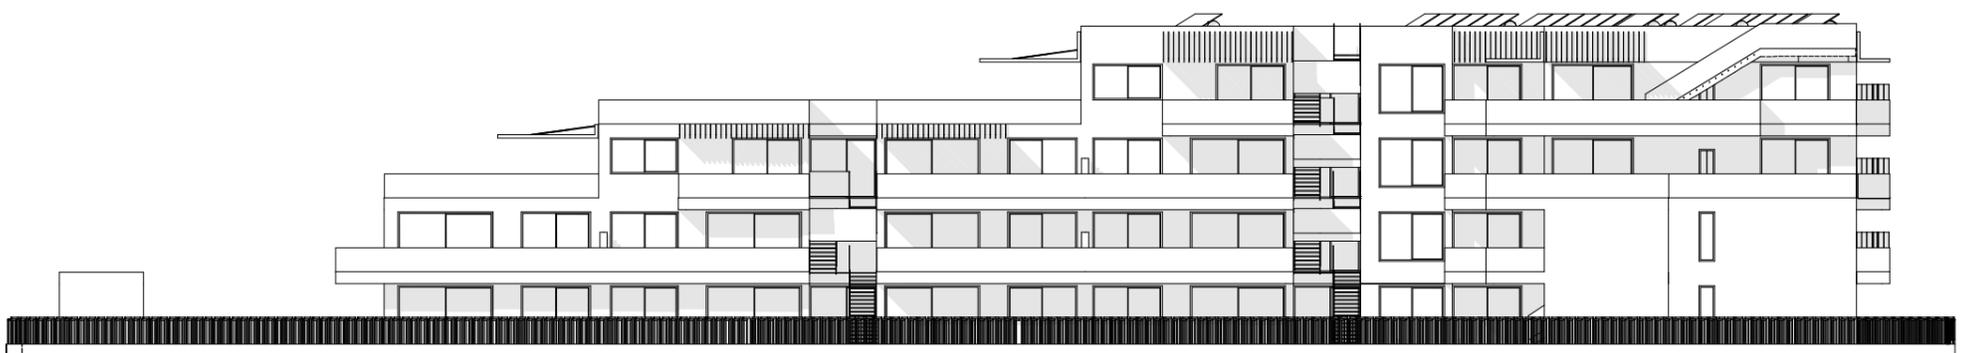

ALÇADO NASCENTE
(Sudeste)

NOTA: As informações aqui contidas podem sofrer variações por ordem técnica

BOX E ARRUMOS DA FRAÇÃO

FRAÇÃO AG - APARTAMENTO 3F- T1



PISO	3
APARTAMENTO	3F
TIPOLOGIA	T1
ABC m2	73,55
VARANDAS TERRAÇOS	20,18
BOX N°	10
ÁREA DA BOX	22,85
LUGARES	1
ARRUMOS	5
ÁREA ARRUMO	6,00
ÁREA TOTAL PRIVATIVA	122,58