



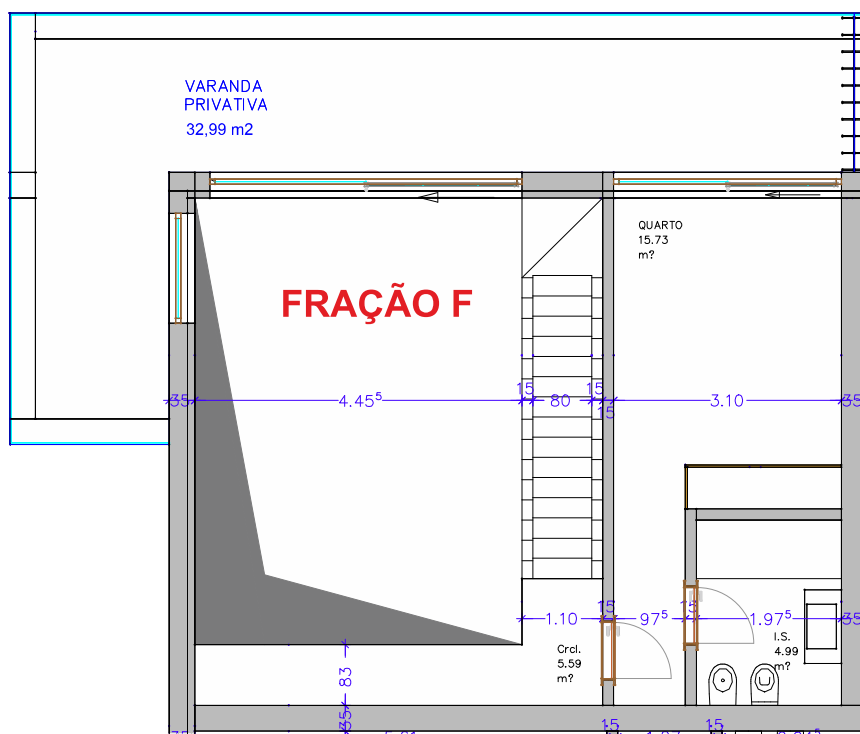


NOTA: As informações aqui contidas podem sofrer variações por ordem técnica

PLANTAS DO PISO

FRAÇÃO F - APARTAMENTO F - T3 DUPLEX

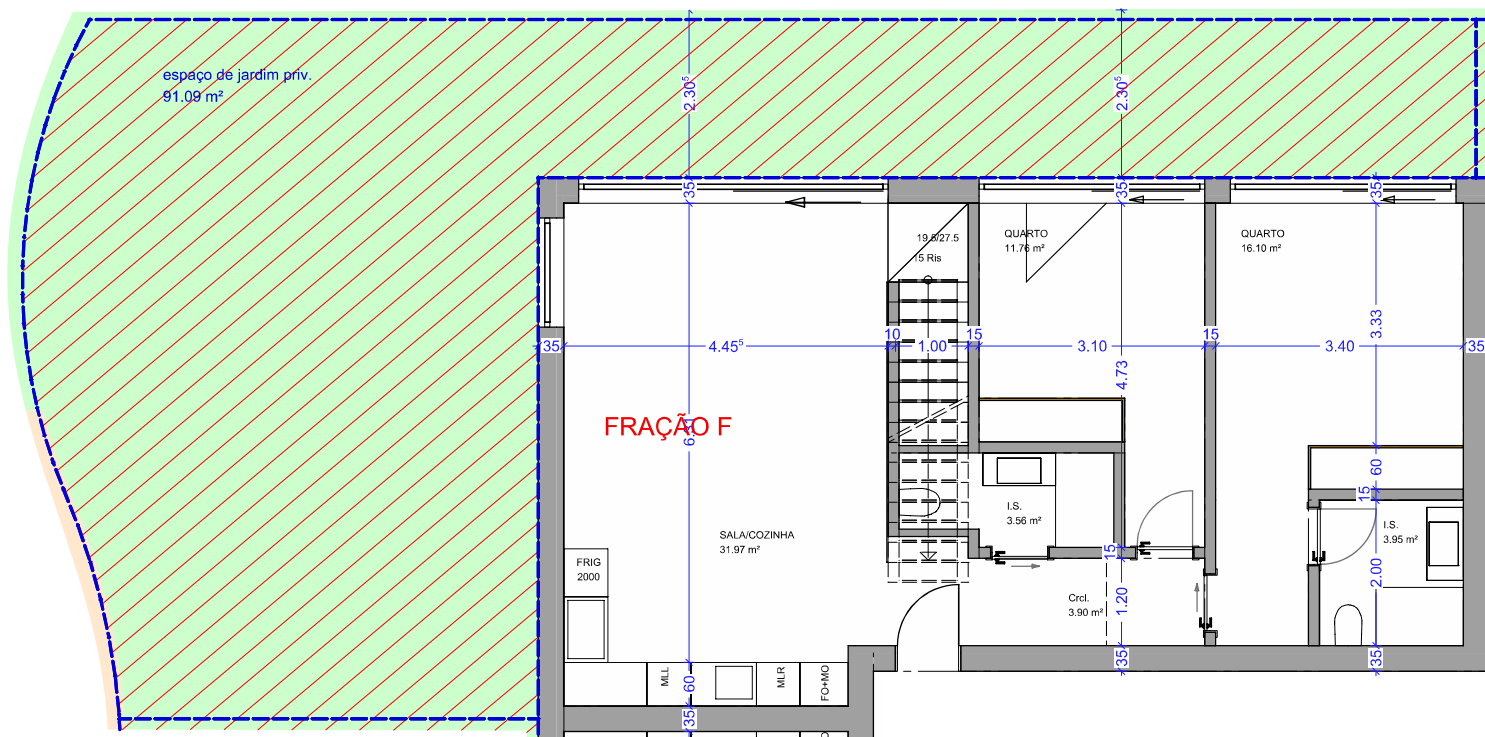


PISO 0

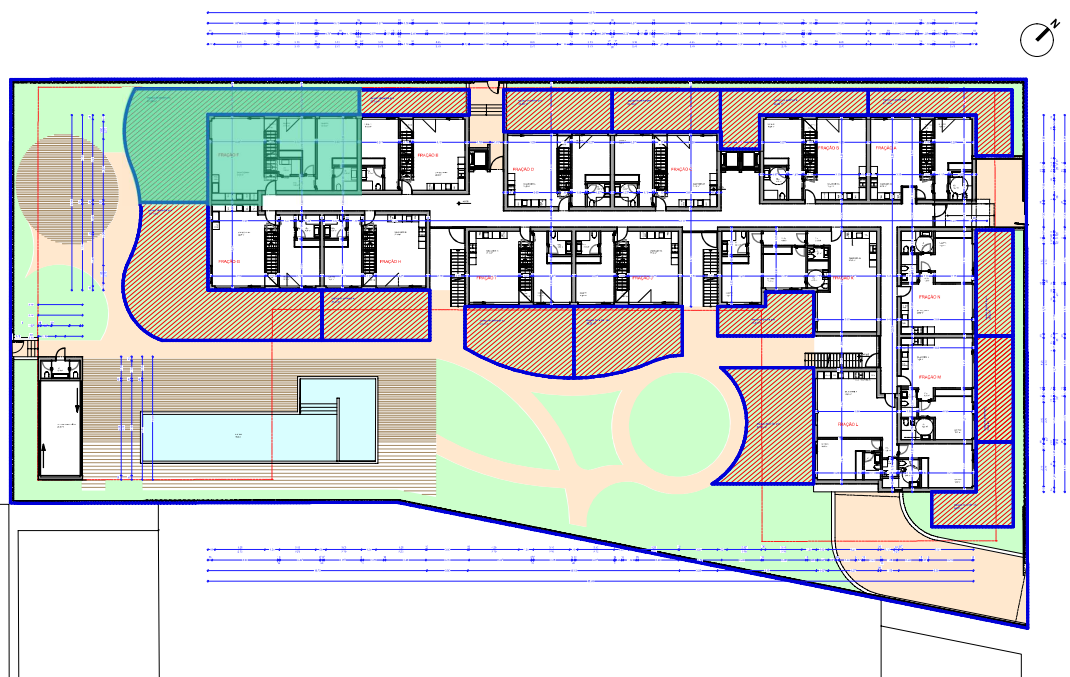

NOTA: As informações aqui contidas podem sofrer variações por ordem técnica




PISO 1

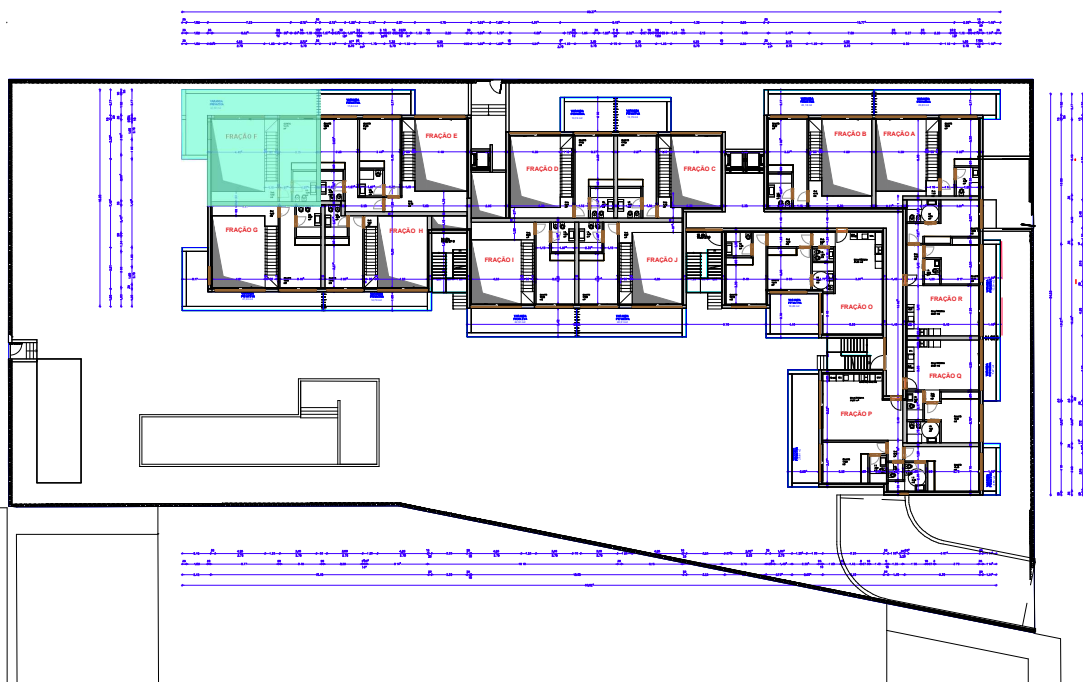

NOTA: As informações aqui contidas podem sofrer variações por ordem técnica

ALÇADOS DA FRAÇÃO


FRAÇÃO F - APARTAMENTO F - T3 DUPLEX

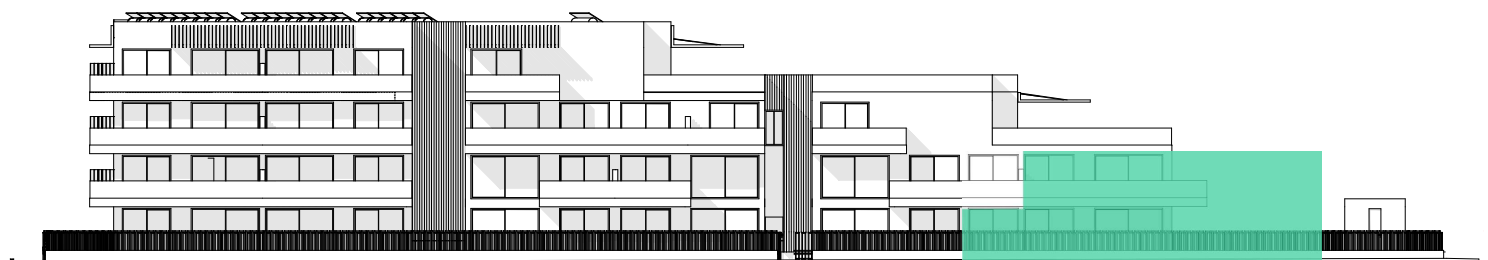


ALÇADO POENTE
(Nordeste)



ALÇADO SUL
(Sudoeste)

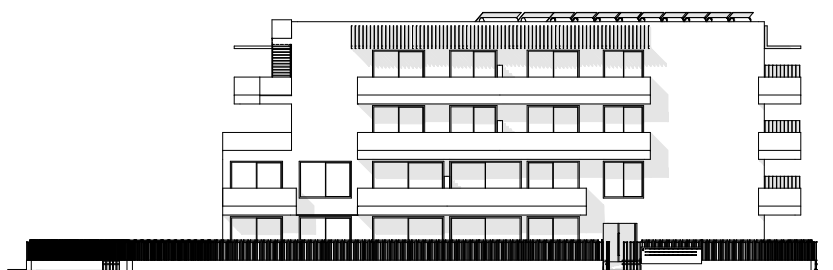

ALÇADO NORTE
(Nordeste)

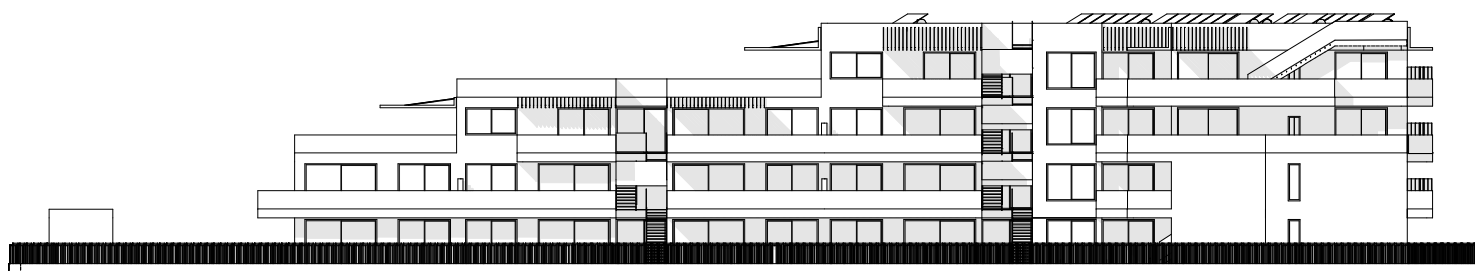

ALÇADO NASCENTE
(Sudeste)

NOTA: As informações aqui contidas podem sofrer variações por ordem técnica

BOX E ARRUMOS DA FRAÇÃO

FRAÇÃO F - APARTAMENTO F - T3 DUPLEX



NOTA: As informações aqui contidas podem sofrer variações por ordem técnica

FICHA DA FRAÇÃO
FRAÇÃO F - APARTAMENTO F - T3 DUPLEX

PISO	0
APARTAMENTO	F
TIPOLOGIA	T3 DUPLEX
ABC m2	125,30
VARANDAS TERRAÇOS	124,08
BOX N°	4
ÁREA DA BOX	39,24
LUGARES	2
ARRUMOS	14 - 18
ÁREA ARRUMO	16,20
ÁREA TOTAL PRIVATIVA	304,82

NOTA: As informações aqui contidas podem sofrer variações por ordem técnica