


PISO 0

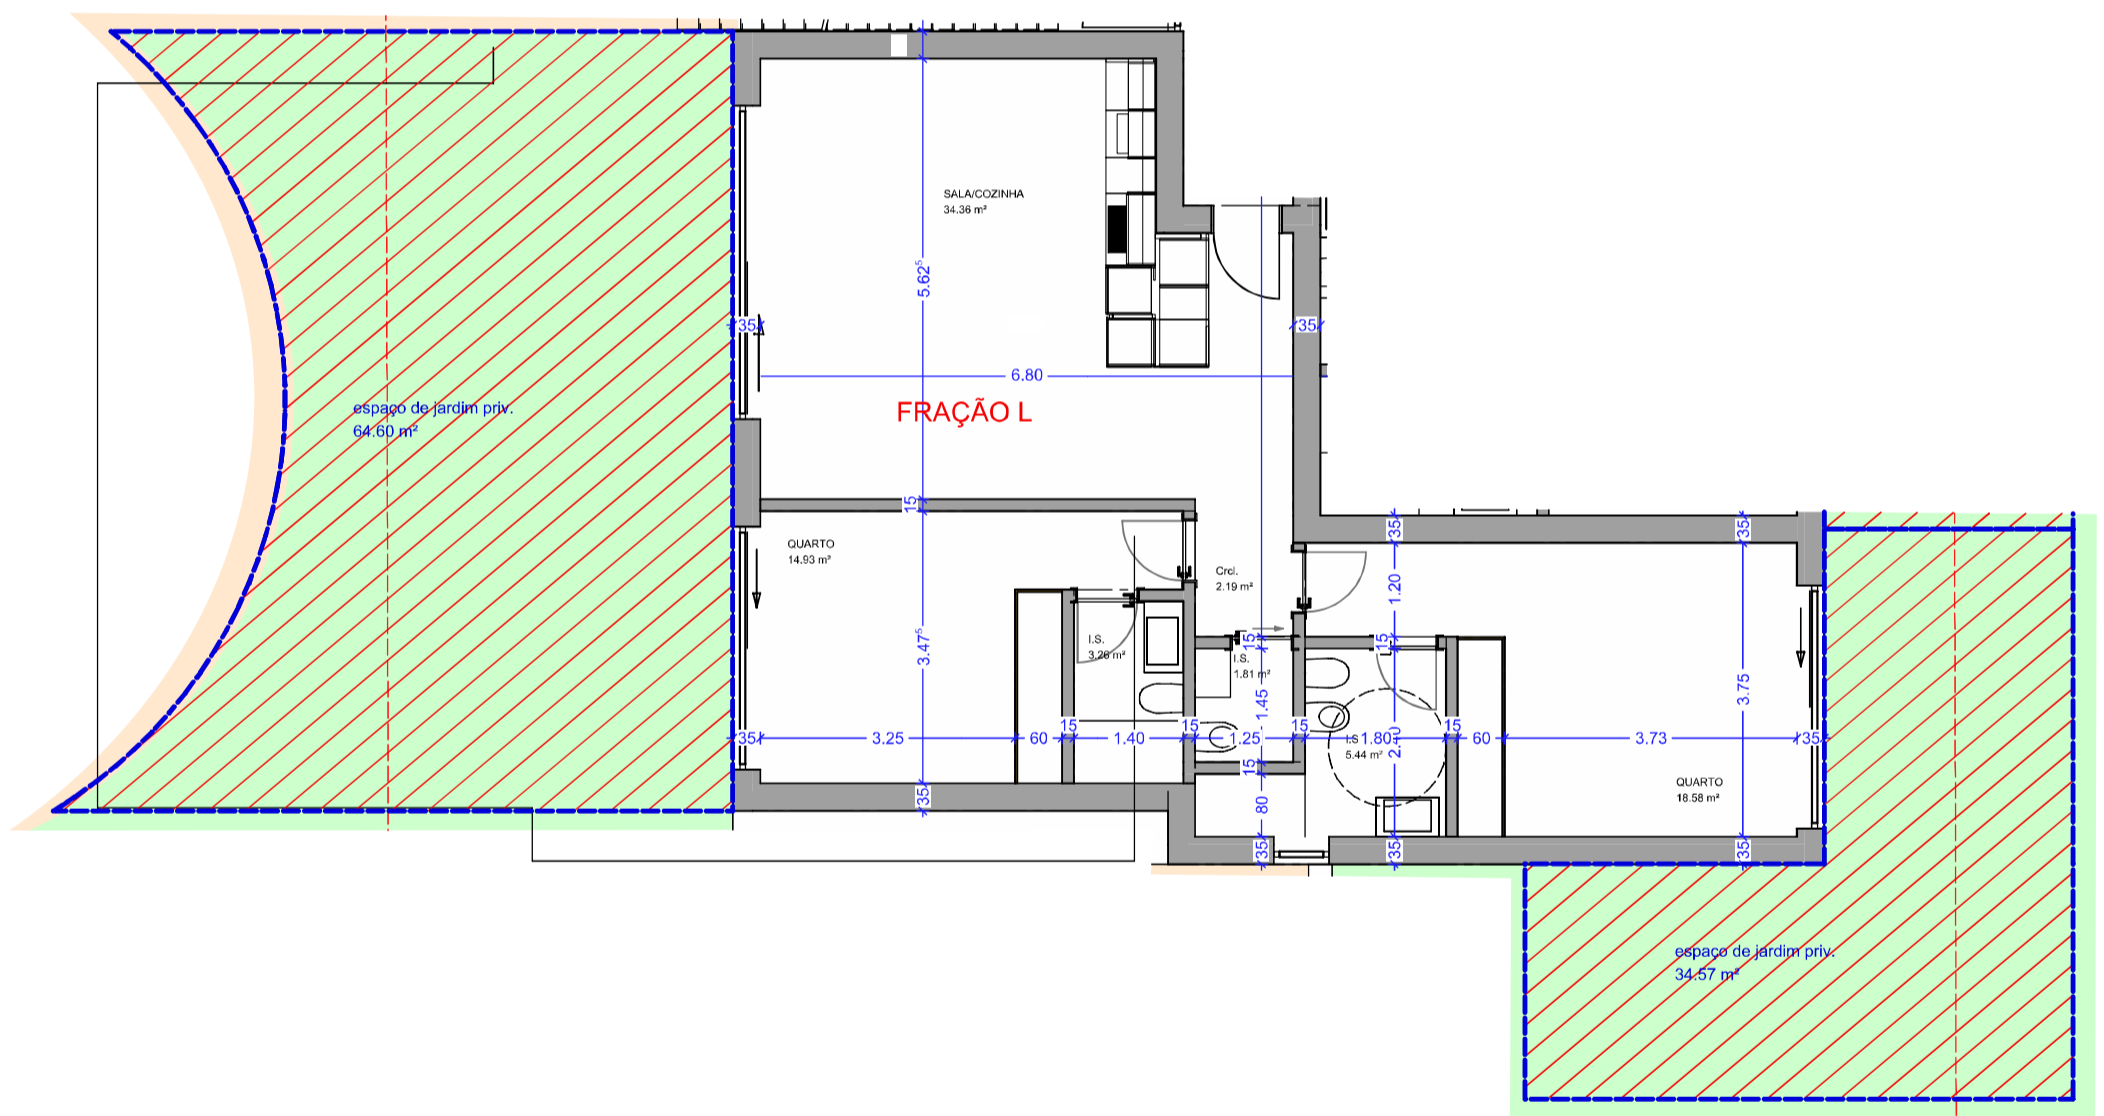


PLANTAS DO PISO

FRAÇÃO L - APARTAMENTO L - T2



M33RESIDENCE

PISO 0

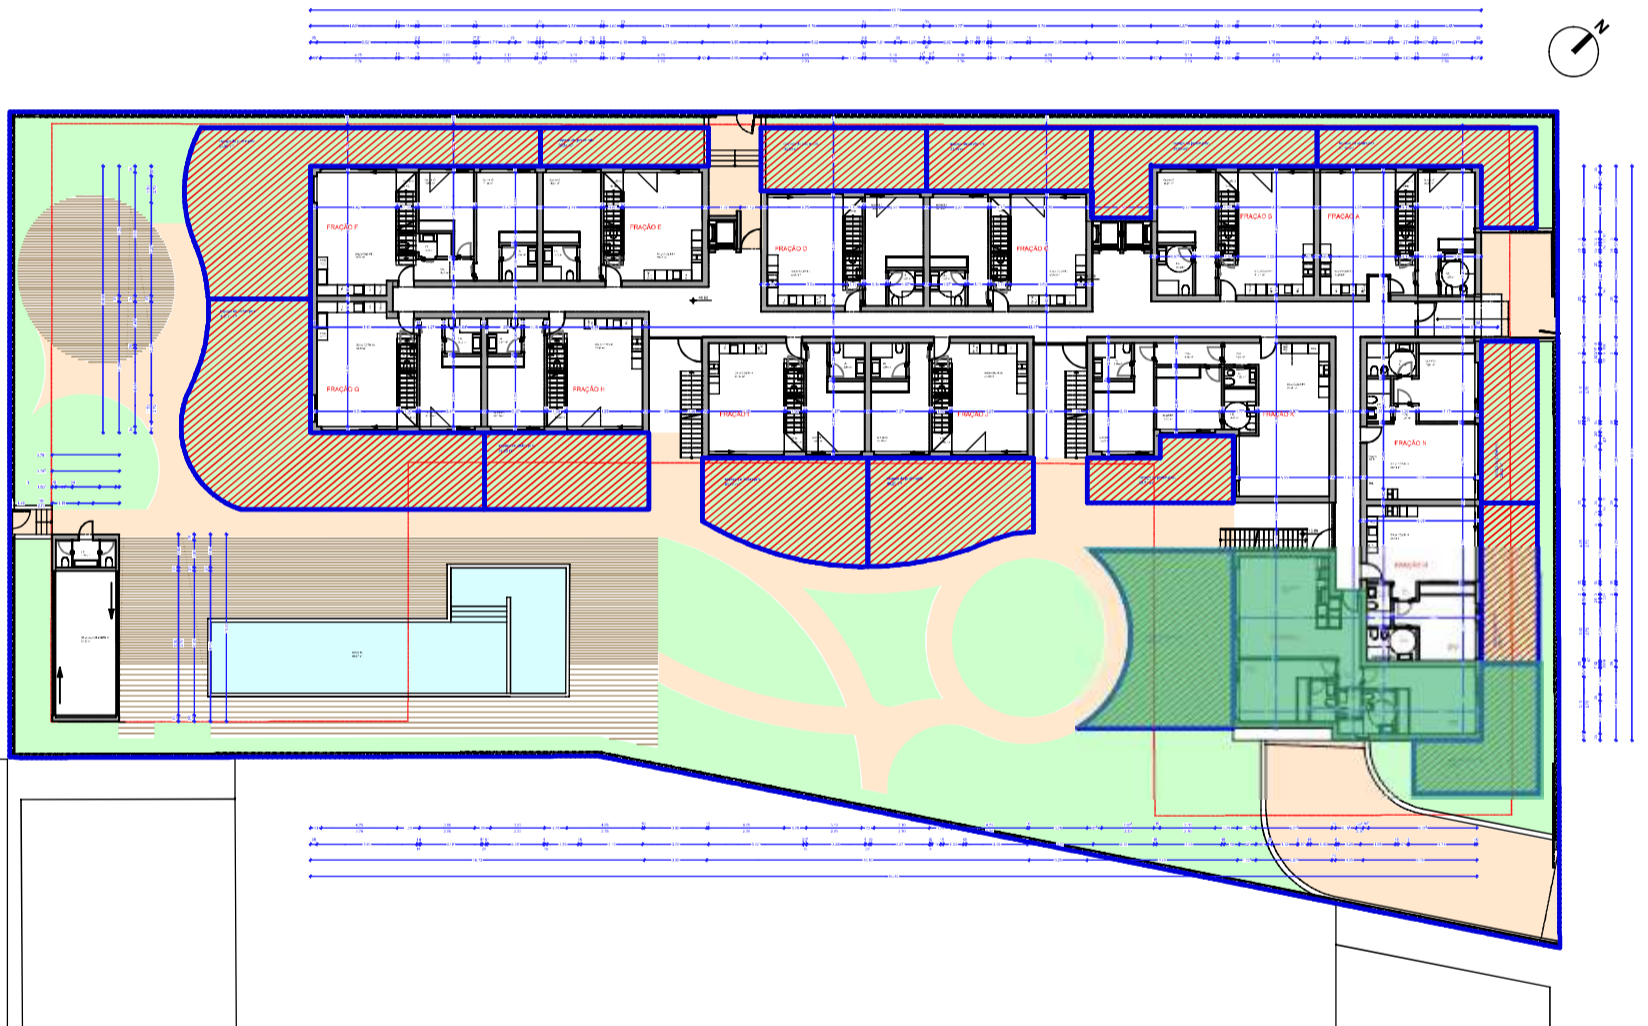


NOTA: As informações aqui contidas podem sofrer variações por ordem técnica

NOTA: As informações aqui contidas podem sofrer variações por ordem técnica

ALÇADOS DA FRAÇÃO

FRAÇÃO L - APARTAMENTO L - T2

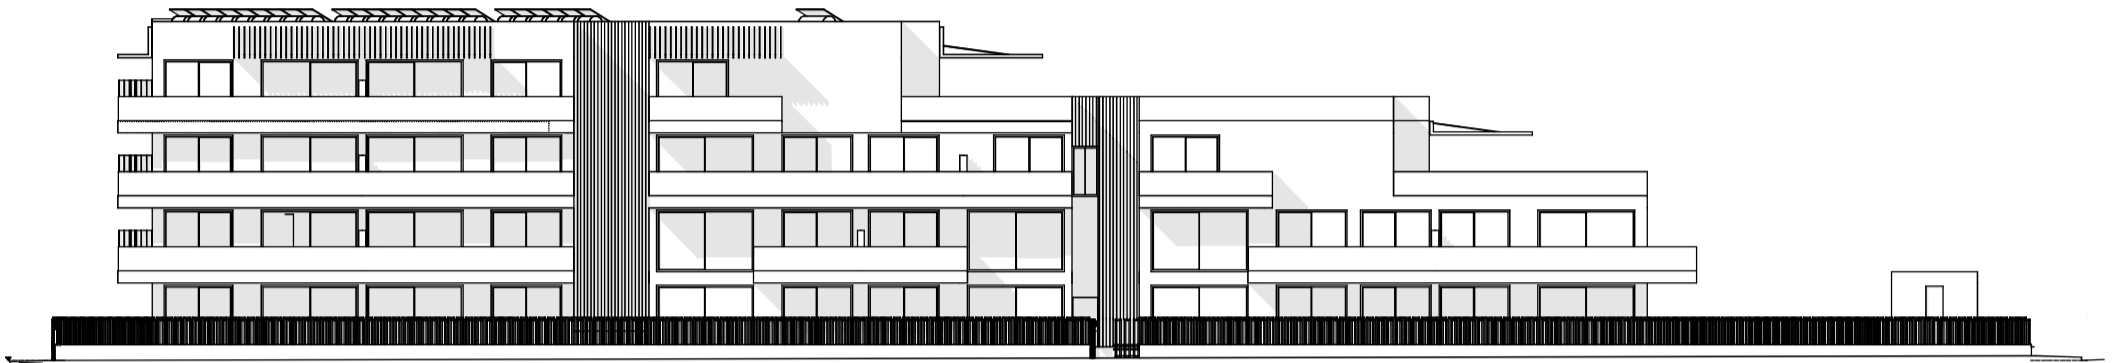


ALÇADO POENTE
(Noroeste)



ALÇADO SUL
(Sudoeste)



ALÇADO NORTE
(Nordeste)

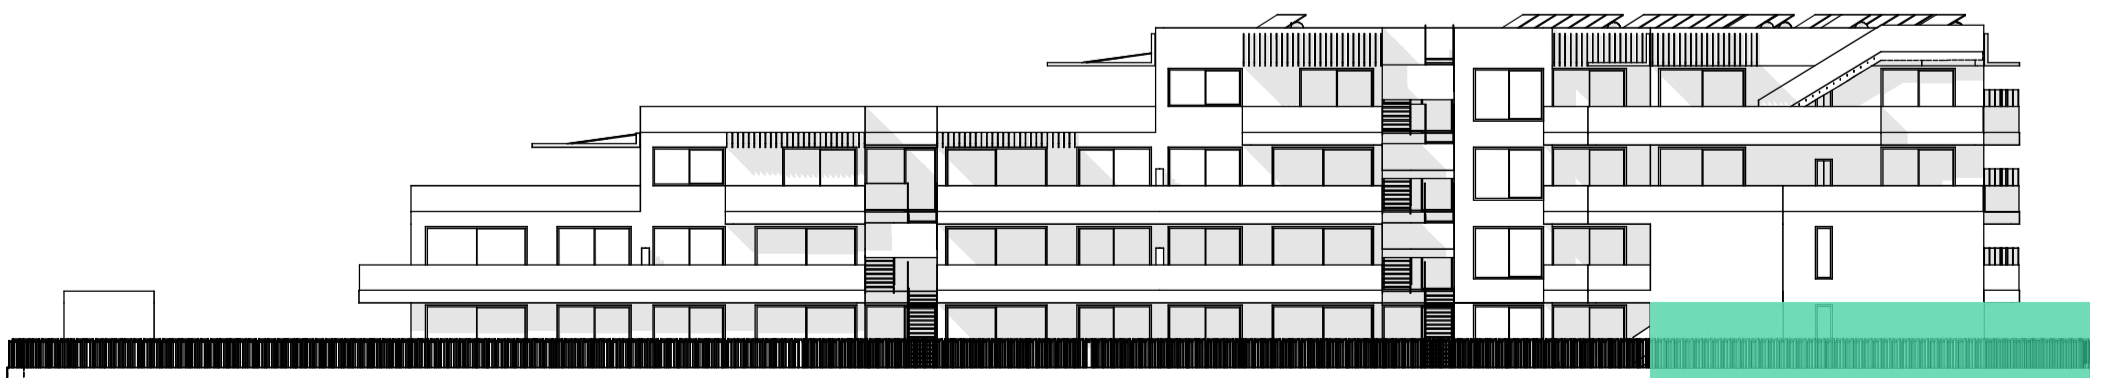

ALÇADO NASCENTE
(Sudeste)

NOTA: As informações aqui contidas podem sofrer variações por ordem técnica

BOX E ARRUMOS DA FRAÇÃO FRAÇÃO L - APARTAMENTO L - T2



NOTA: As informações aqui contidas podem sofrer variações por ordem técnica

PISO	0
APARTAMENTO	L
TIPOLOGIA	T2
ABC m2	98,13
VARANDAS TERRAÇOS	99,17
BOX N°	16
ÁREA DA BOX	40
LUGARES	1
ARRUMOS	in box
ÁREA ARRUMO	--
ÁREA TOTAL PRIVATIVA	237,30