



PISO 1

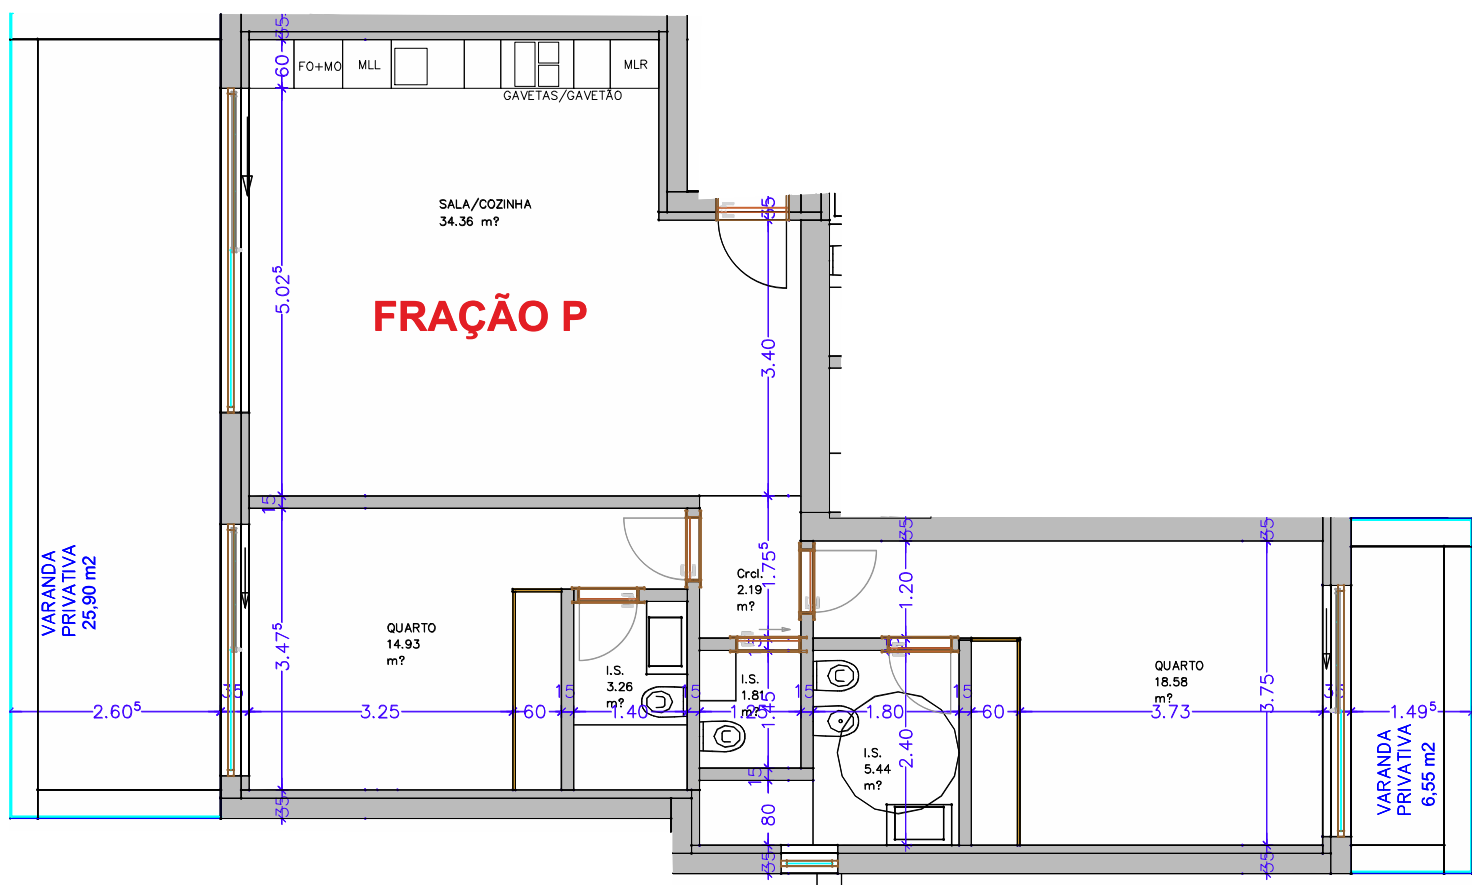

NOTA: As informações aqui contidas podem sofrer variações por ordem técnica


PLANTAS DO PISO

FRAÇÃO P - APARTAMENTO 1B - T2

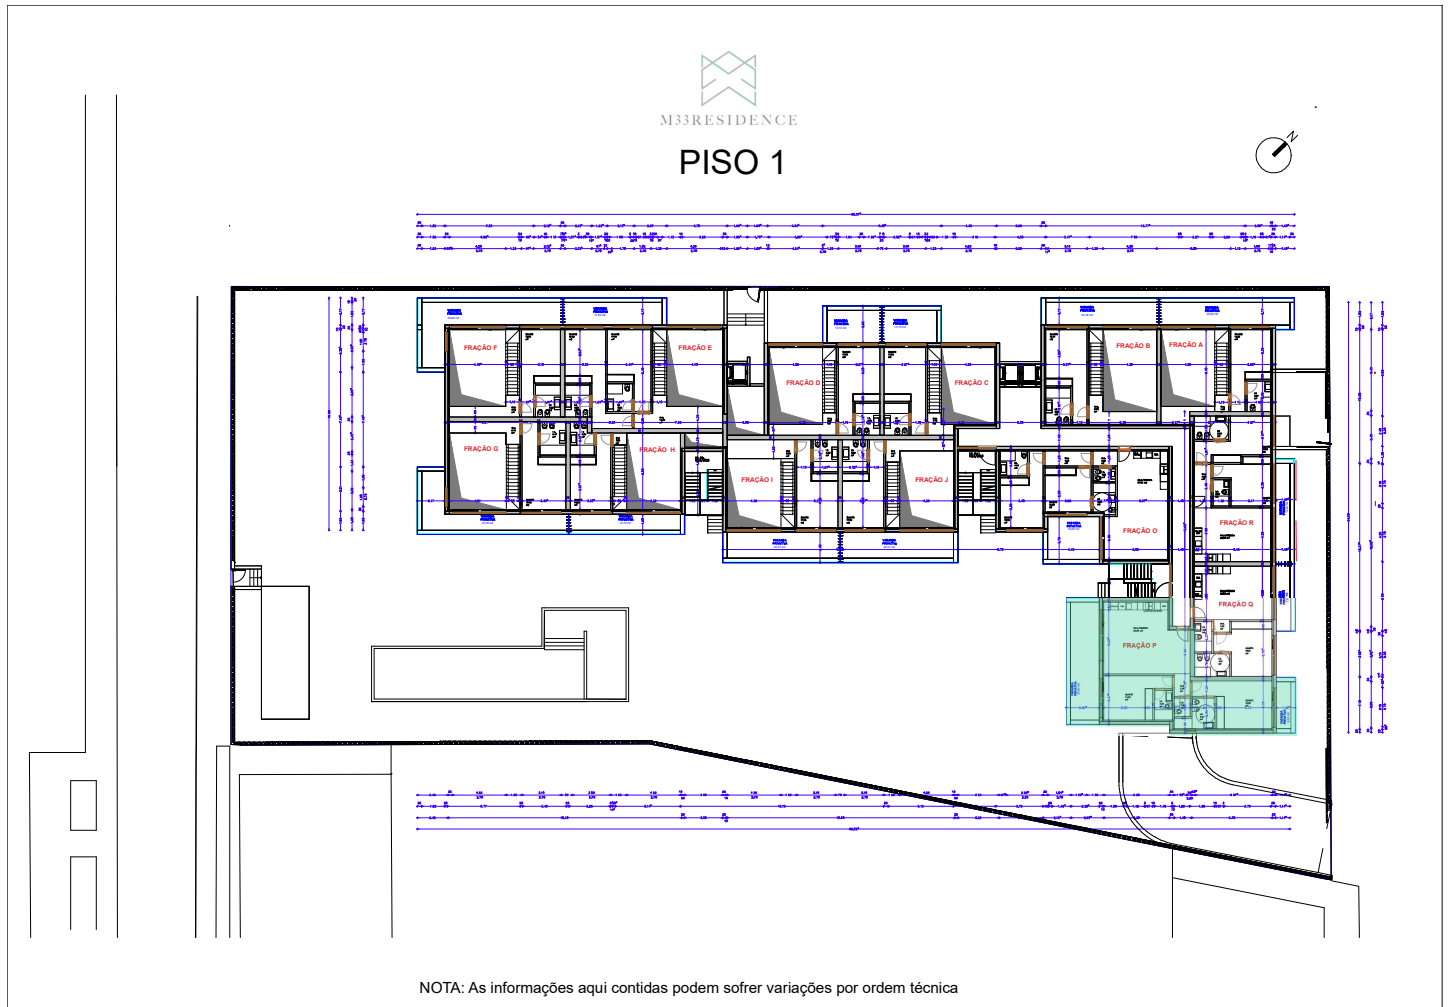

ALÇADOS DA FRAÇÃO


FRAÇÃO P - APARTAMENTO 1B - T2

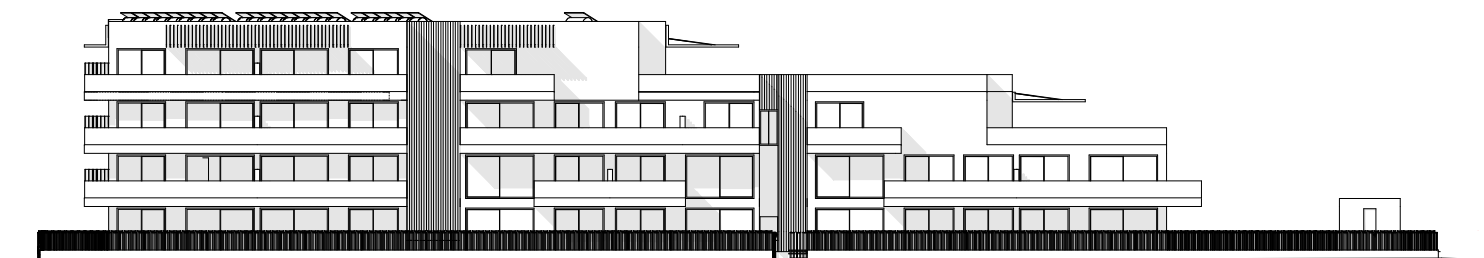


ALÇADO POENTE
(Nordeste)



ALÇADO SUL
(Sudoeste)

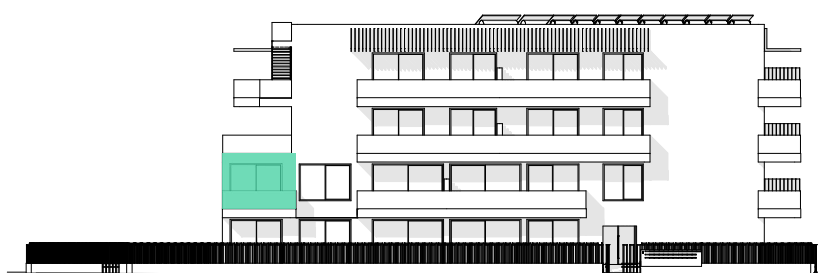

ALÇADO NORTE
(Nordeste)

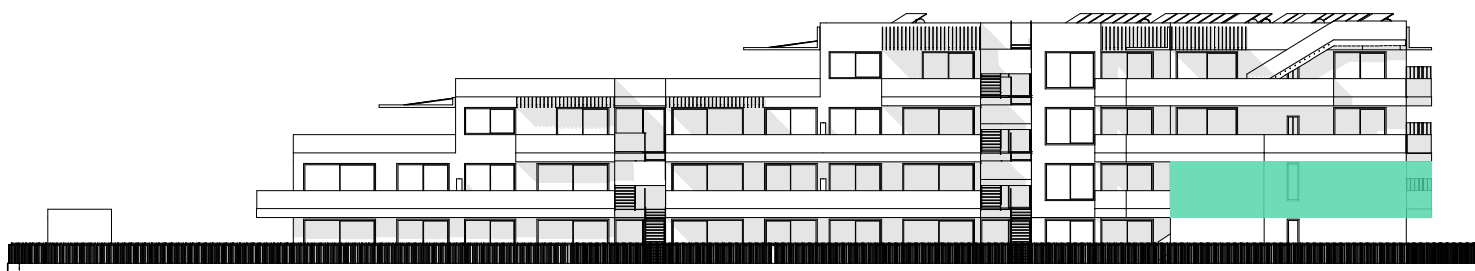

ALÇADO NASCENTE
(Sudeste)

NOTA: As informações aqui contidas podem sofrer variações por ordem técnica

BOX E ARRUMOS DA FRAÇÃO FRAÇÃO P - APARTAMENTO 1B - T2



NOTA: As informações aqui contidas podem sofrer variações por ordem técnica

PISO	1
APARTAMENTO	1B
TIPOLOGIA	T2
ABC m2	98,13
VARANDAS TERRAÇOS	32,45
BOX N°	15
ÁREA DA BOX	35,36
LUGARES	1
ARRUMOS	in box
ÁREA ARRUMO	--
ÁREA TOTAL PRIVATIVA	165,94