


PLANTAS DA FRAÇÃO

FRAÇÃO Q - APARTAMENTO 1C - T1


PISO 1

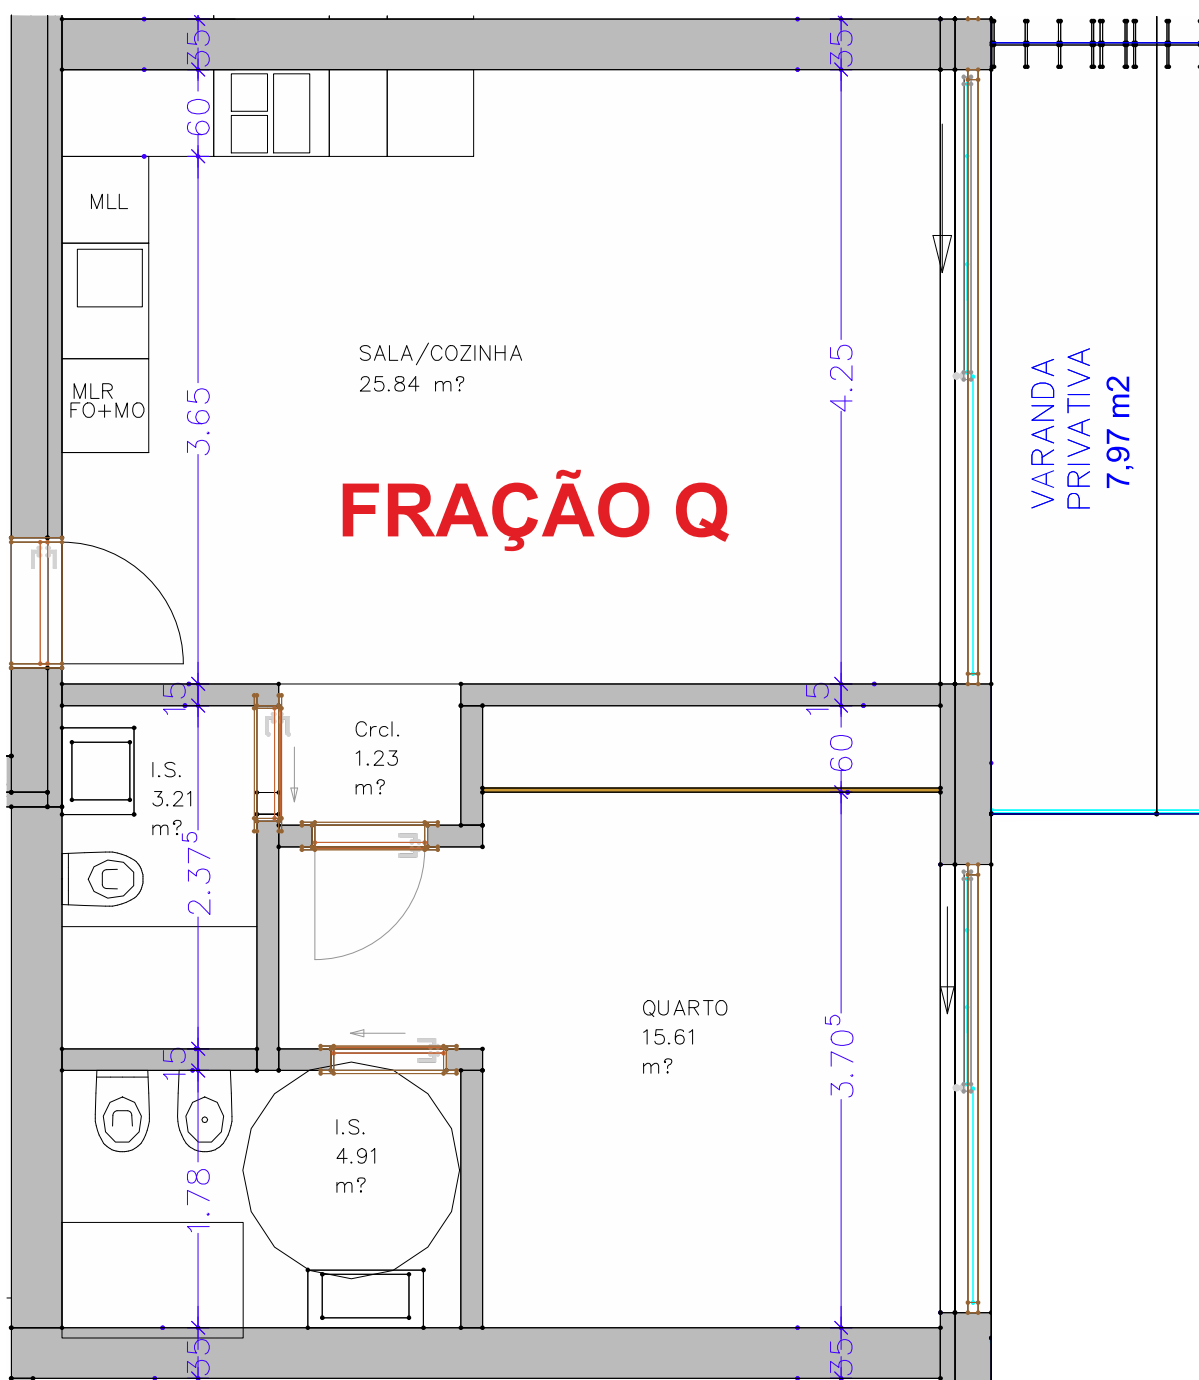

NOTA: As informações aqui contidas podem sofrer variações por ordem técnica


PLANTAS DO PISO

FRAÇÃO Q - APARTAMENTO 1C - T1

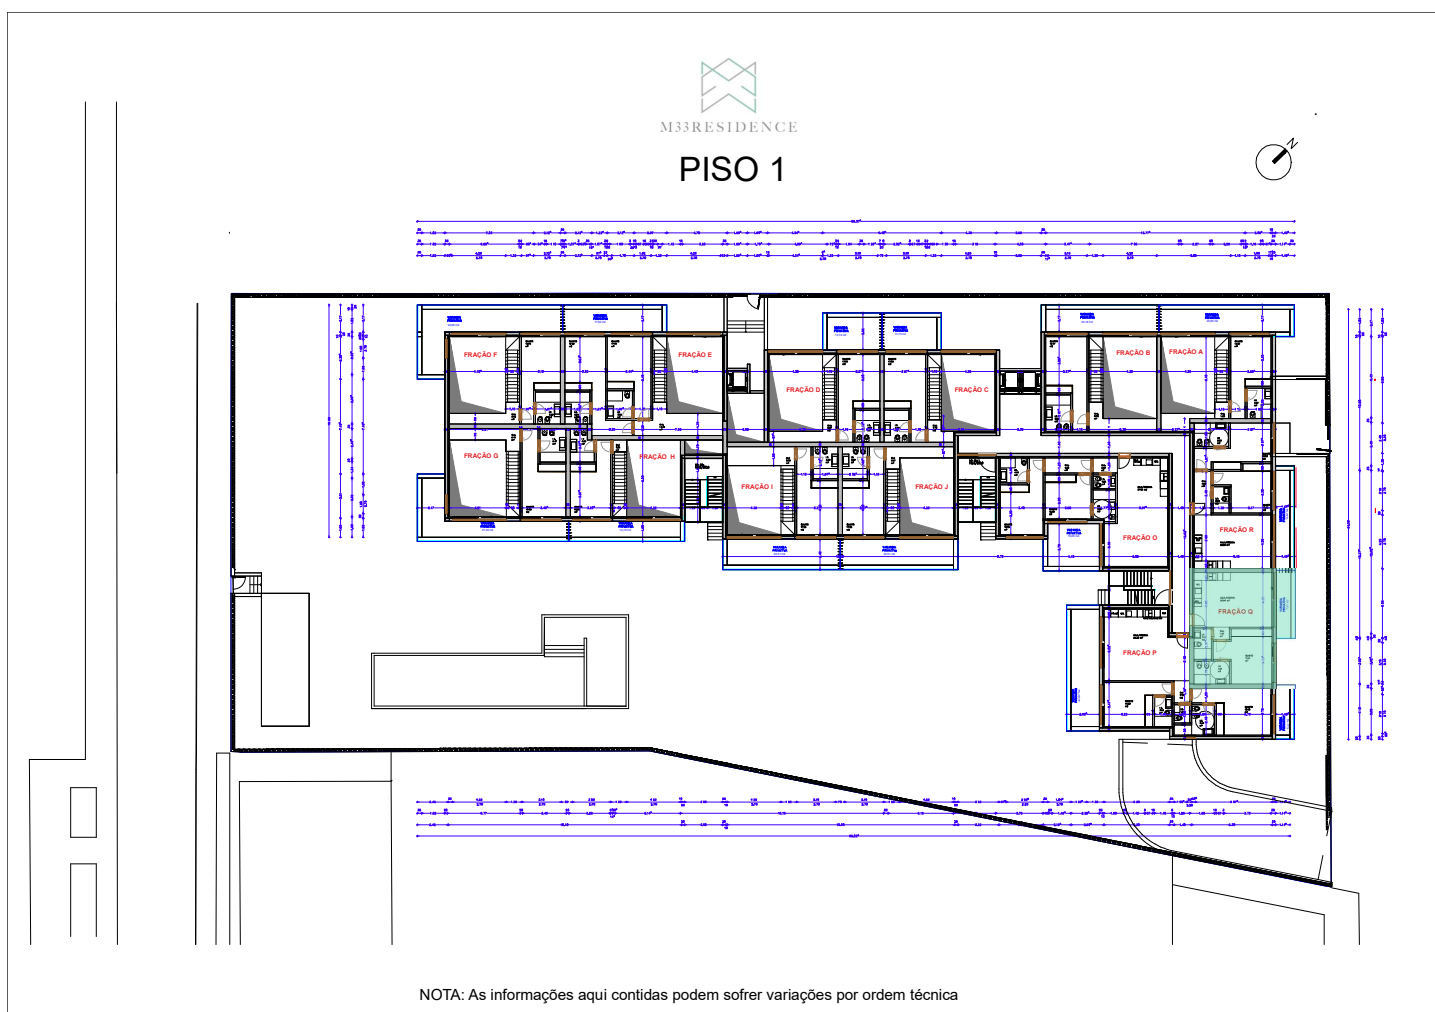

ALÇADOS DA FRAÇÃO


FRAÇÃO Q - APARTAMENTO 1C - T1

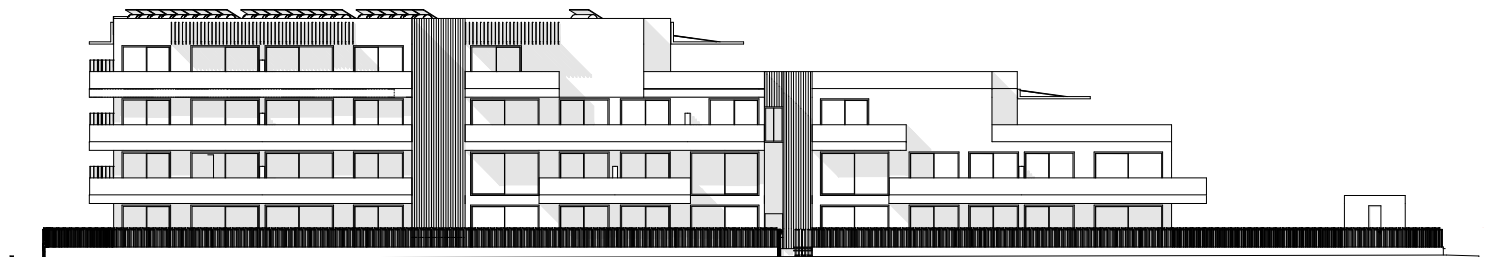


ALÇADO POENTE
(Nordeste)



ALÇADO SUL
(Sudoeste)

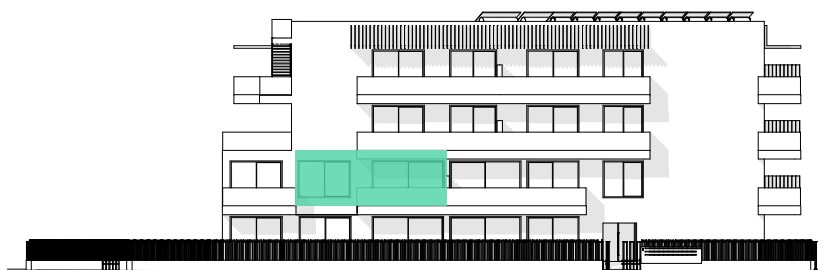

ALÇADO NORTE
(Nordeste)

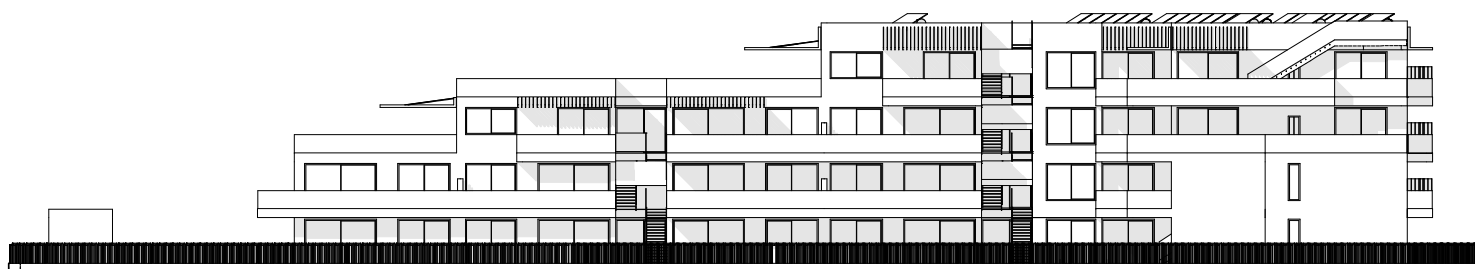

ALÇADO NASCENTE
(Sudeste)

NOTA: As informações aqui contidas podem sofrer variações por ordem técnica



M33RESIDENCE

BOX E ARRUMOS DA FRAÇÃO

FRAÇÃO Q - APARTAMENTO 1C - T1



NOTA: As informações aqui contidas podem sofrer variações por ordem técnica

FICHA DA FRAÇÃO
FRAÇÃO Q - APARTAMENTO 1C - T1

PISO	1
APARTAMENTO	1C
TIPOLOGIA	T1
ABC m2	59,81
VARANDAS TERRAÇOS	7,97
BOX Nº	21
ÁREA DA BOX	19,63
LUGARES	1
ARRUMOS	3
ÁREA ARRUMO	6,80
ÁREA TOTAL PRIVATIVA	94,21

NOTA: As informações aqui contidas podem sofrer variações por ordem técnica