



PISO 1

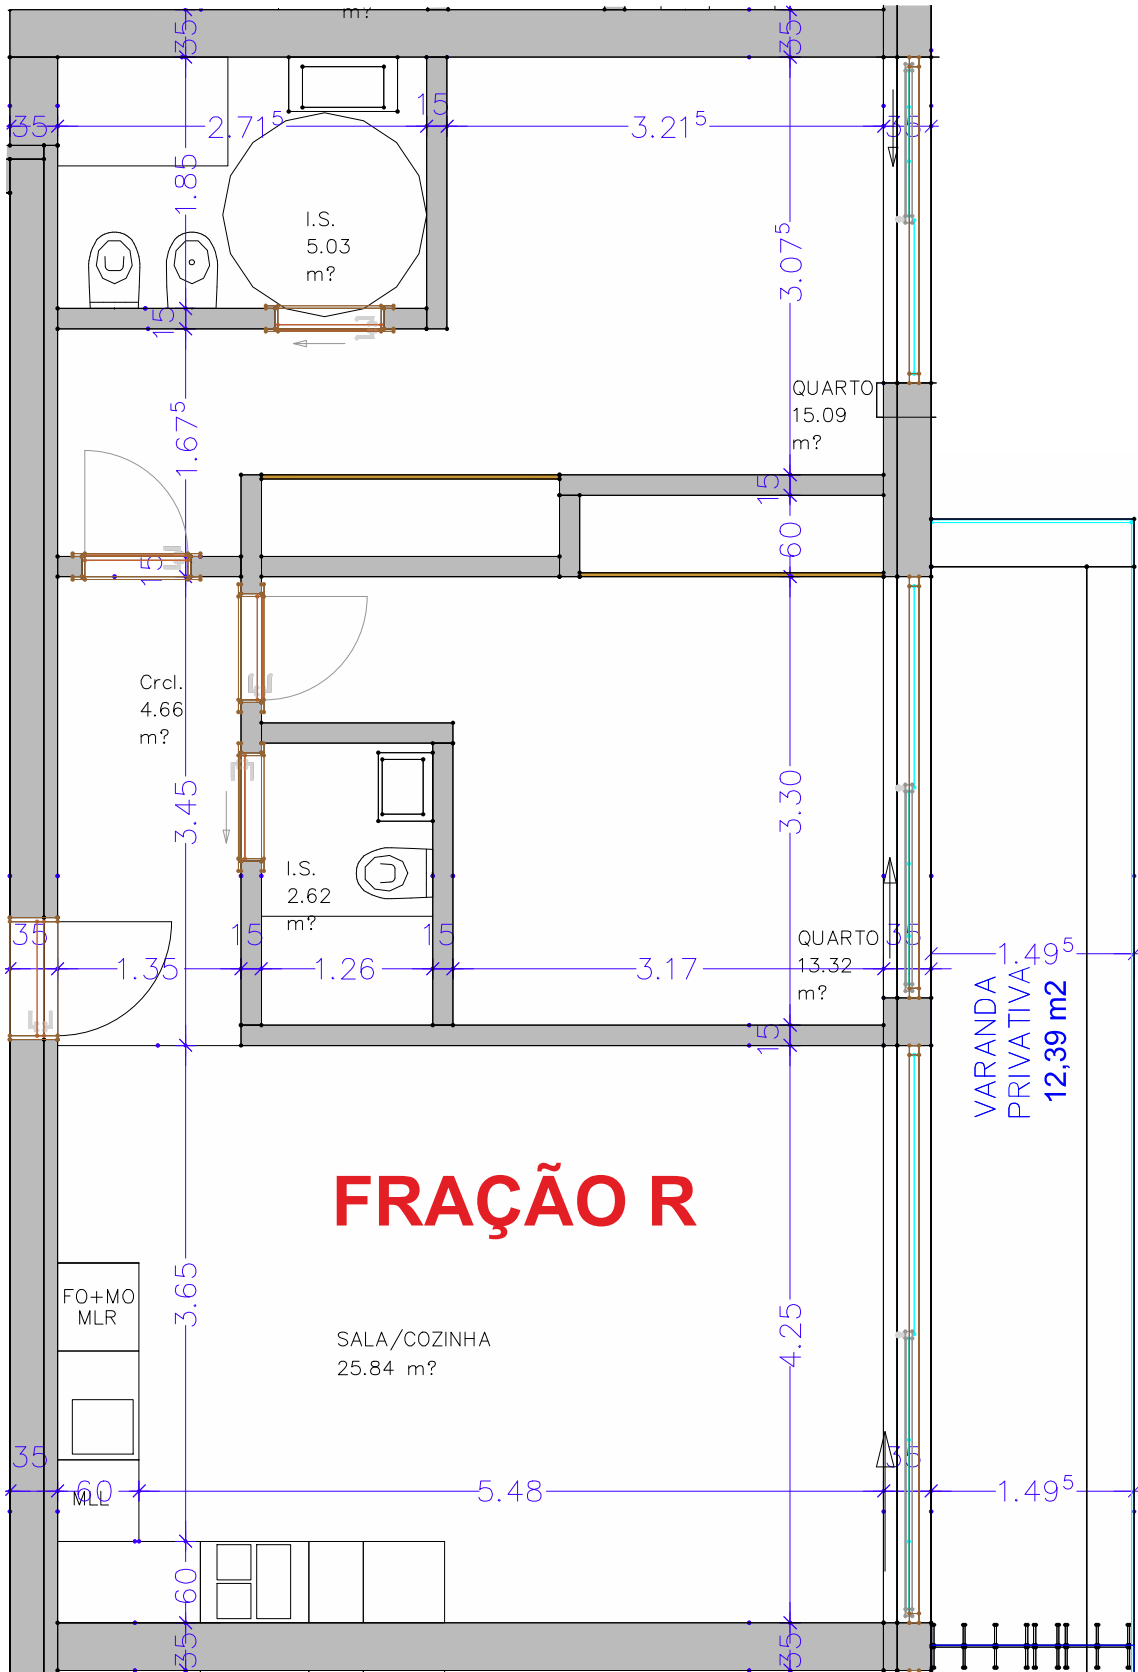

NOTA: As informações aqui contidas podem sofrer variações por ordem técnica


PLANTAS DO PISO

FRAÇÃO R - APARTAMENTO 1D - T2

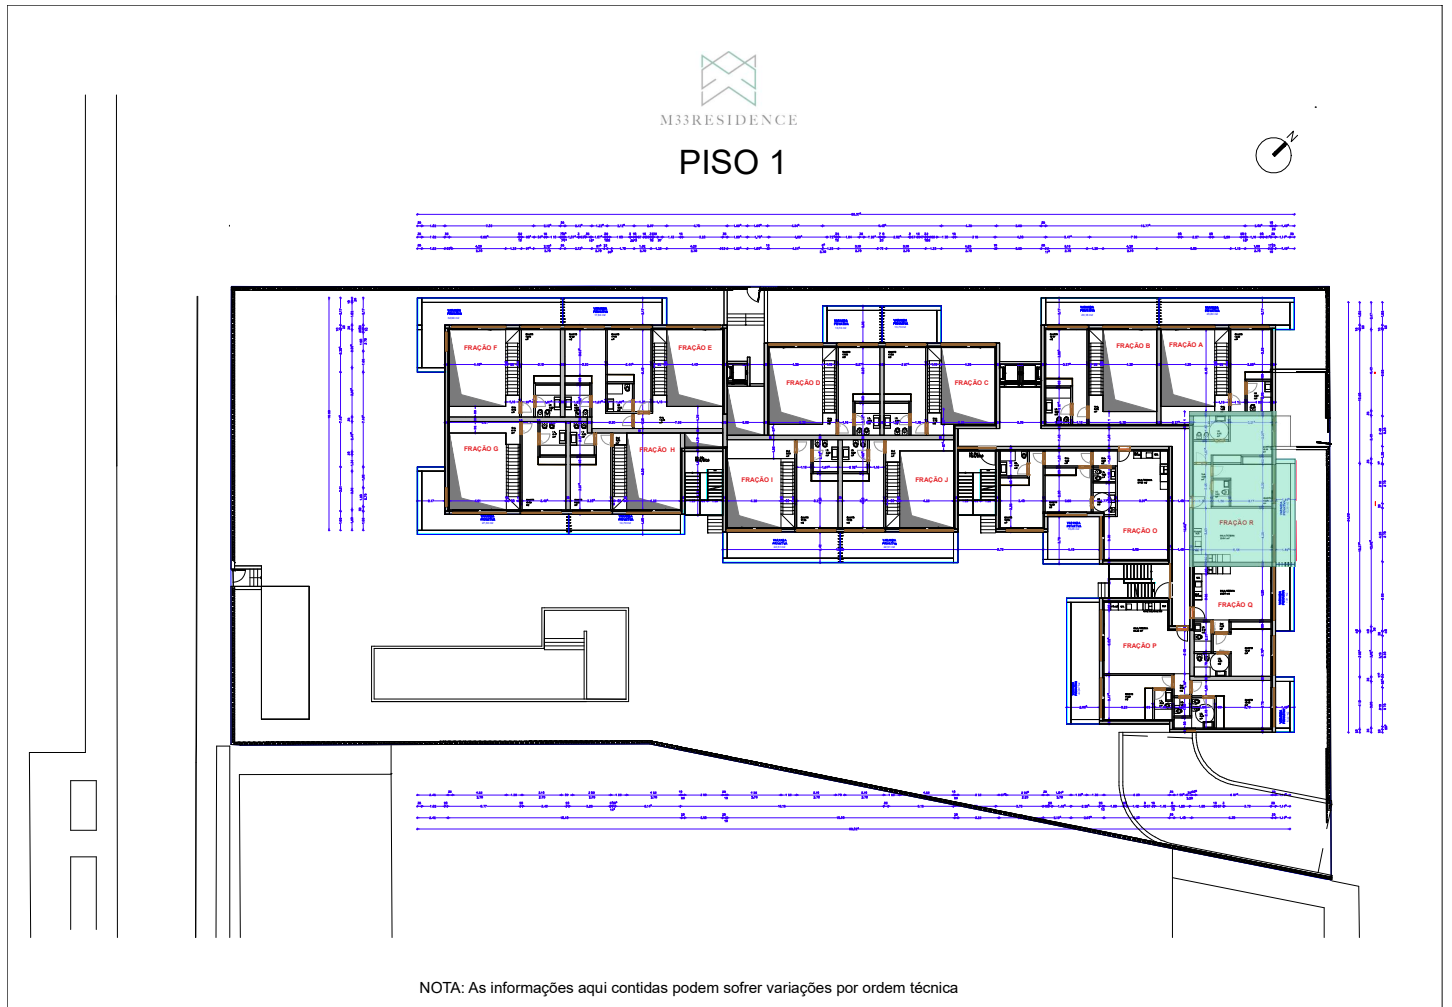

ALÇADOS DA FRAÇÃO


FRAÇÃO R - APARTAMENTO 1D - T2

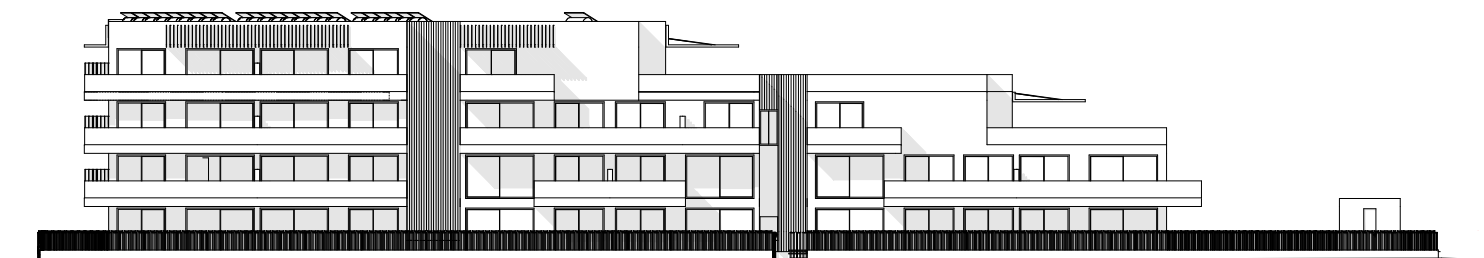


ALÇADO POENTE
(Nordeste)



ALÇADO SUL
(Sudoeste)

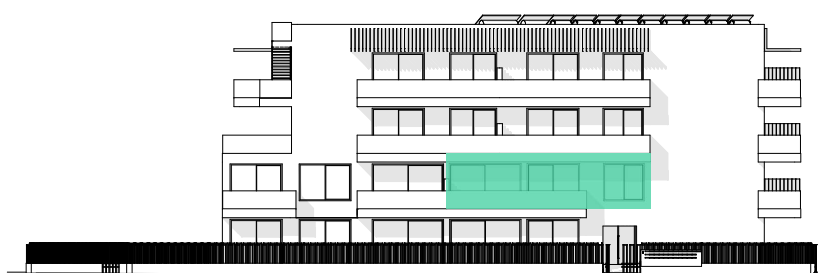

ALÇADO NORTE
(Nordeste)

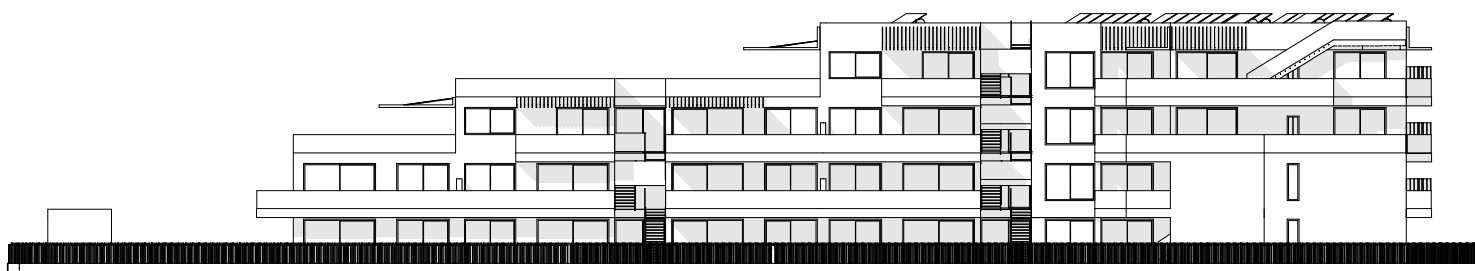

ALÇADO NASCENTE
(Sudeste)

NOTA: As informações aqui contidas podem sofrer variações por ordem técnica

BOX E ARRUMOS DA FRAÇÃO

FRAÇÃO R - APARTAMENTO 1D - T2



NOTA: As informações aqui contidas podem sofrer variações por ordem técnica

PISO	1
APARTAMENTO	1D
TIPOLOGIA	T2
ABC m2	78,45
VARANDAS TERRAÇOS	12,39
BOX N°	13
ÁREA DA BOX	32,03
LUGARES	1
ARRUMOS	in box
ÁREA ARRUMO	--
ÁREA TOTAL PRIVATIVA	122,87