


PLANTAS DA FRAÇÃO

FRAÇÃO T - APARTAMENTO 2B - T2


PISO 2

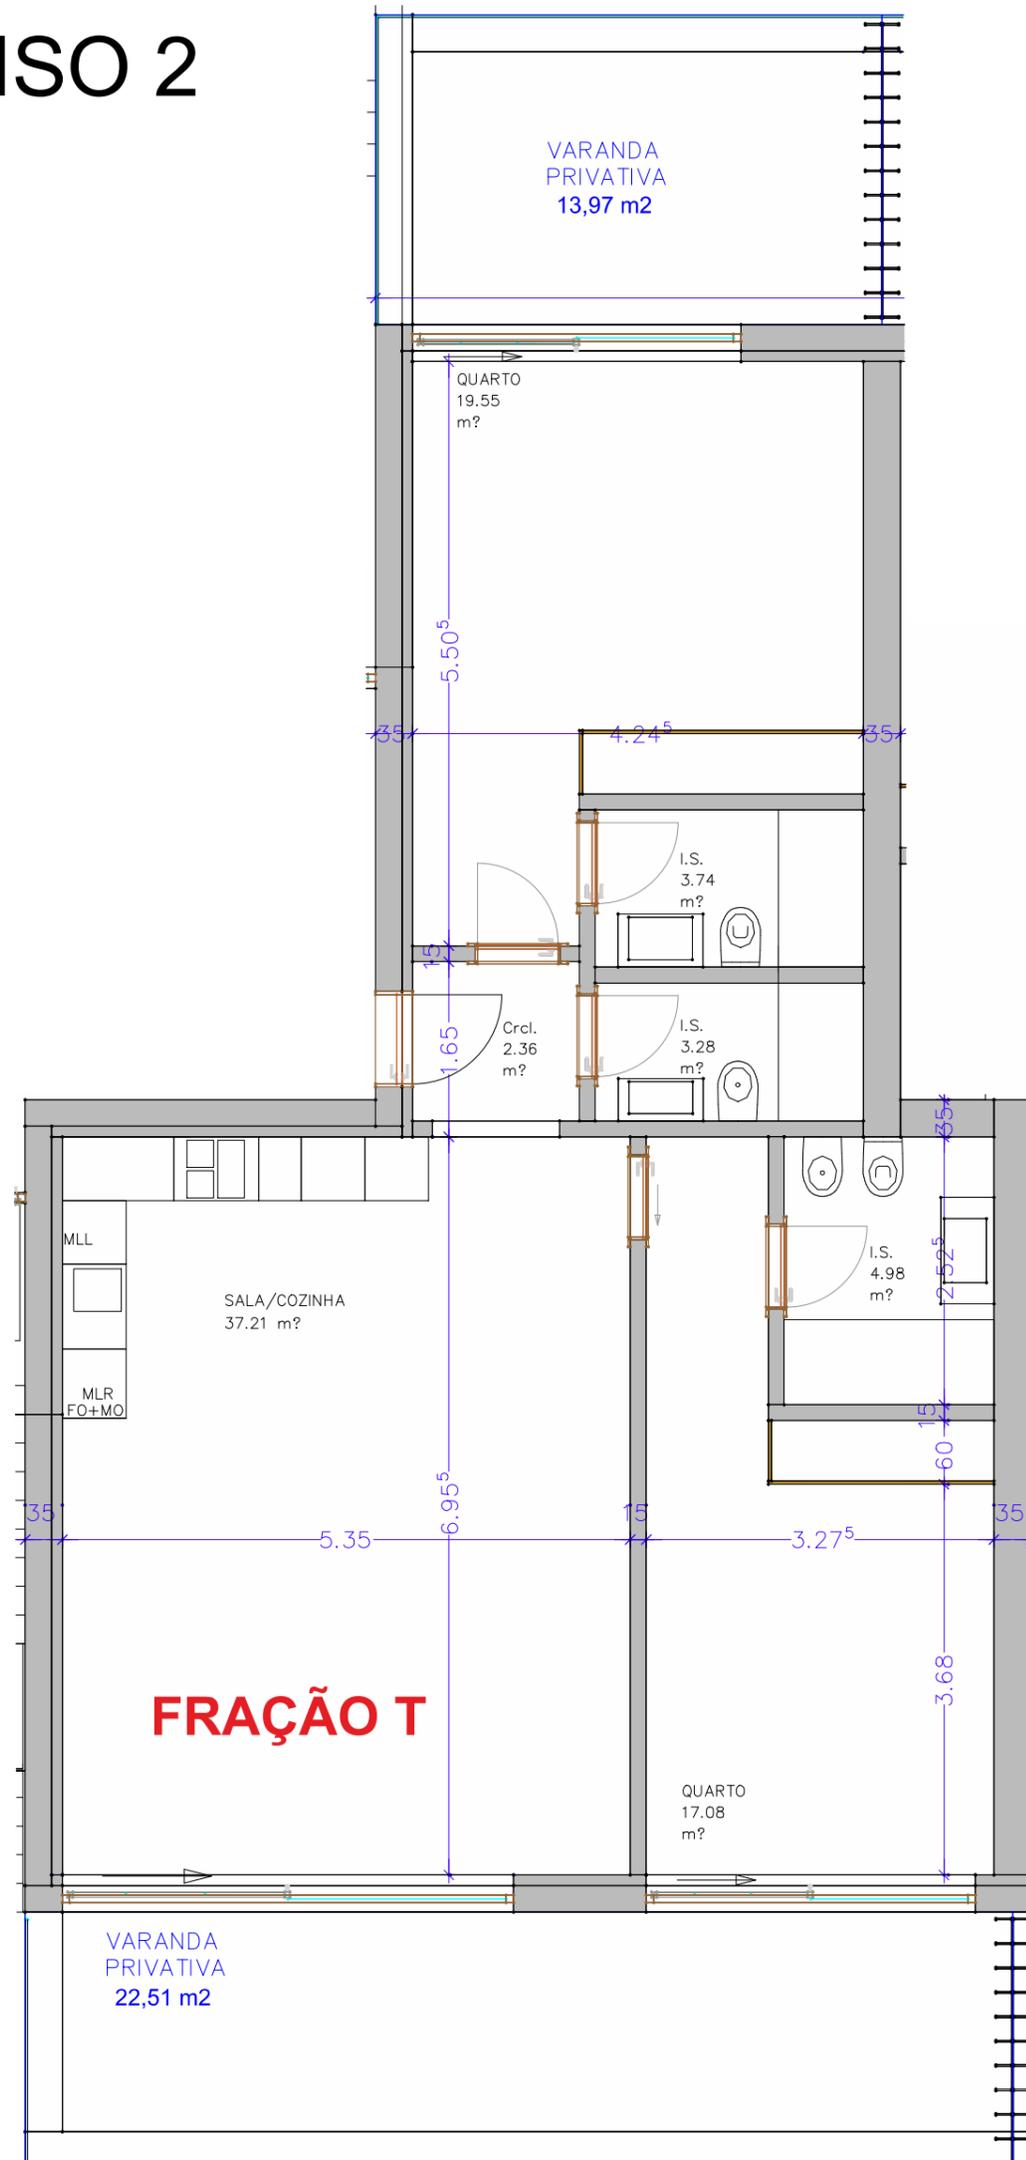

NOTA: As informações aqui contidas podem sofrer variações por ordem técnica


PLANTAS DO PISO

FRAÇÃO T - APARTAMENTO 2B - T2

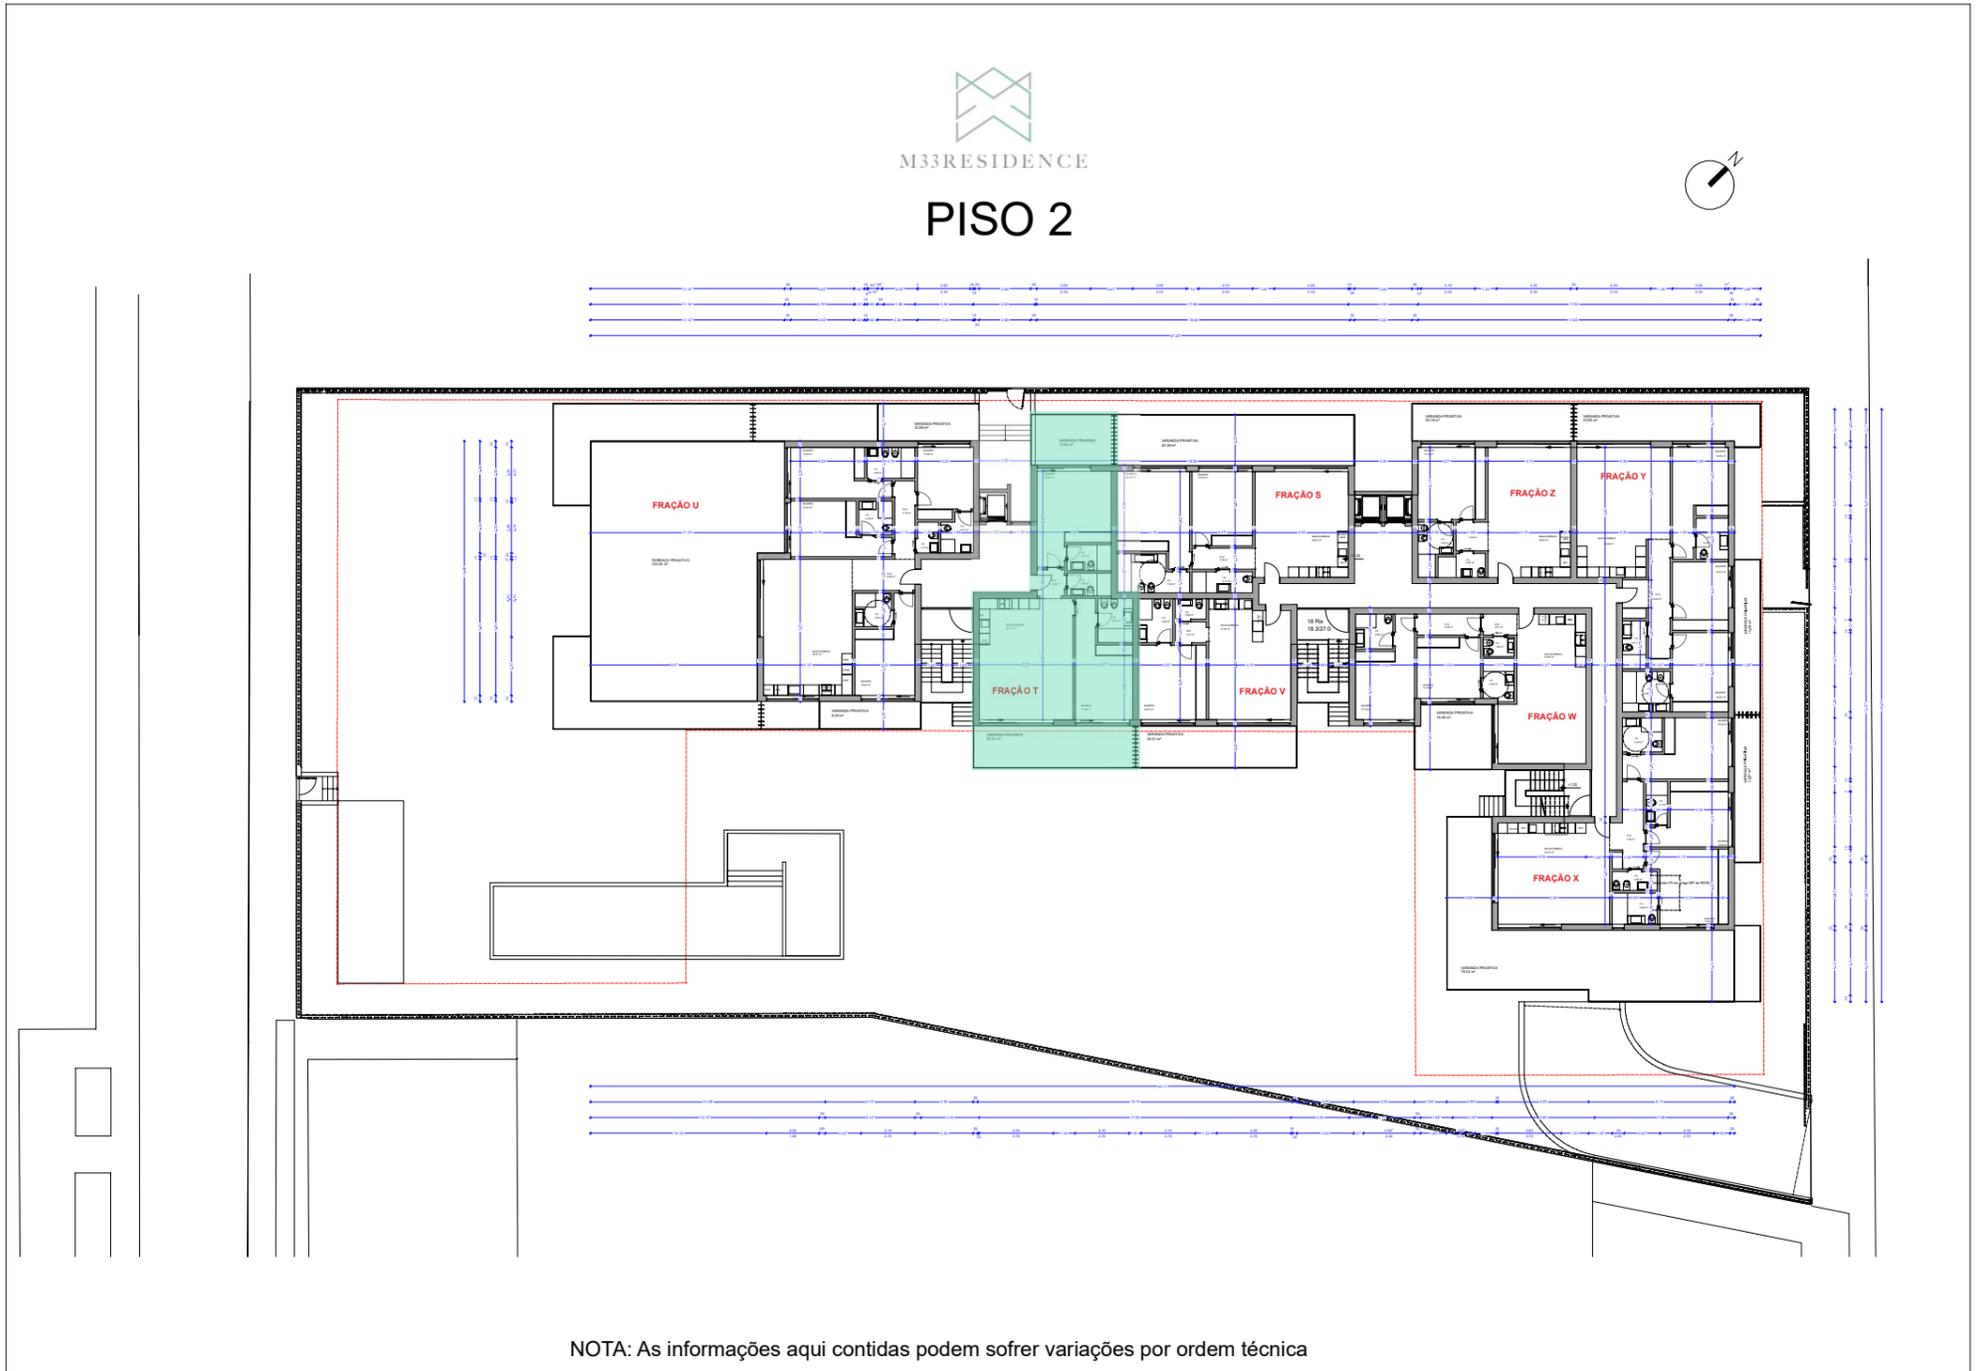

ALÇADOS DA FRAÇÃO


FRAÇÃO T - APARTAMENTO 2B - T2

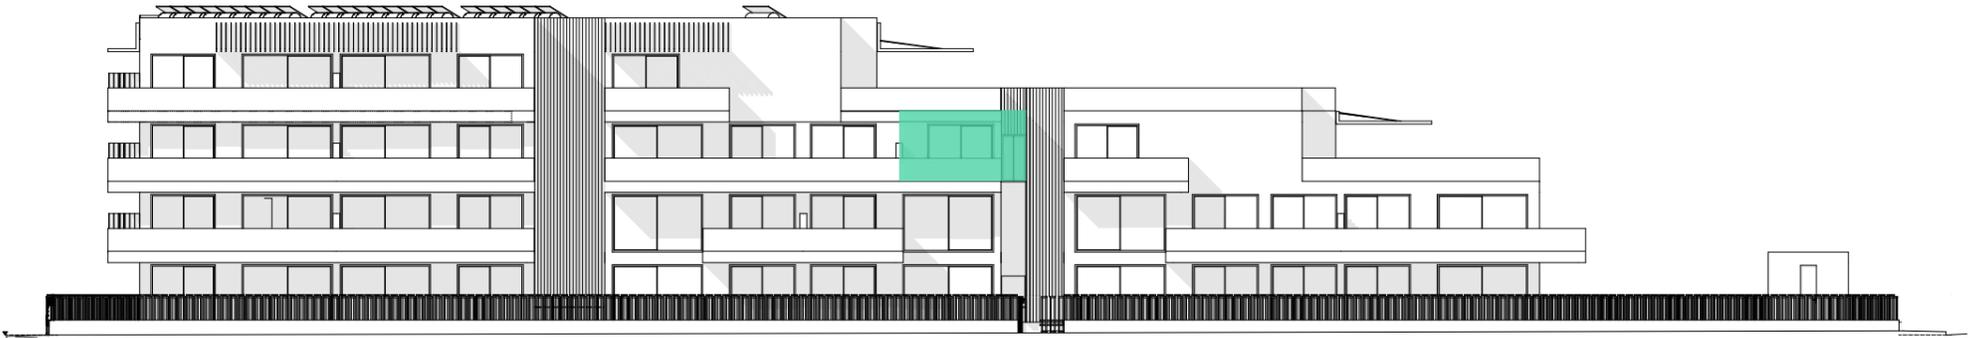


ALÇADO POENTE
(Noroeste)



ALÇADO SUL
(Sudoeste)

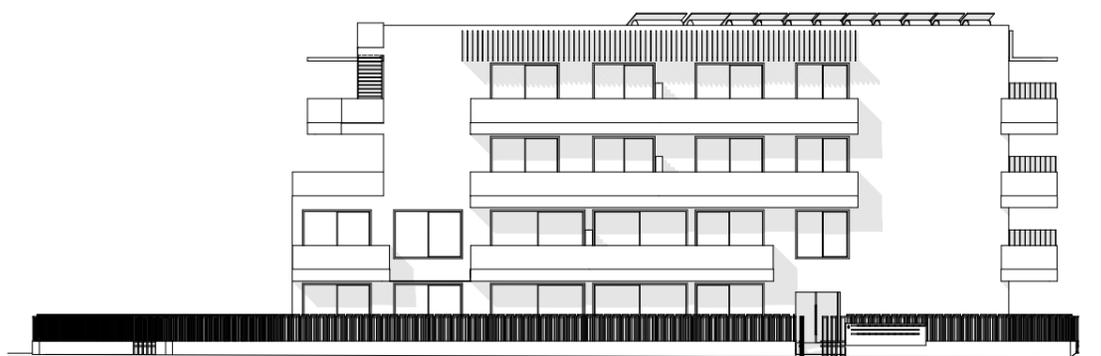

ALÇADO NORTE
(Nordeste)

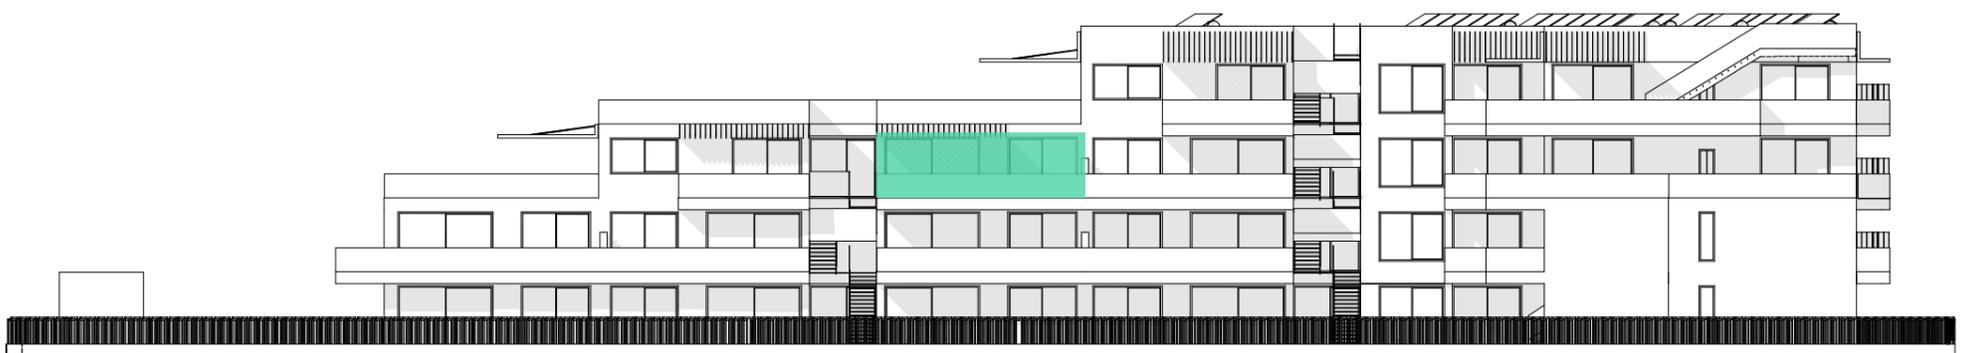

ALÇADO NASCENTE
(Sudeste)

NOTA: As informações aqui contidas podem sofrer variações por ordem técnica

BOX E ARRUMOS DA FRAÇÃO

FRAÇÃO T - APARTAMENTO 2B - T2



NOTA: As informações aqui contidas podem sofrer variações por ordem técnica

PISO	2
APARTAMENTO	2B
TIPOLOGIA	T2
ABC m2	104,84
VARANDAS TERRAÇOS	36,44
BOX N°	34
ÁREA DA BOX	41,27
LUGARES	2
ARRUMOS	19
ÁREA ARRUMO	12,00
ÁREA TOTAL PRIVATIVA	194,55