



PISO 2

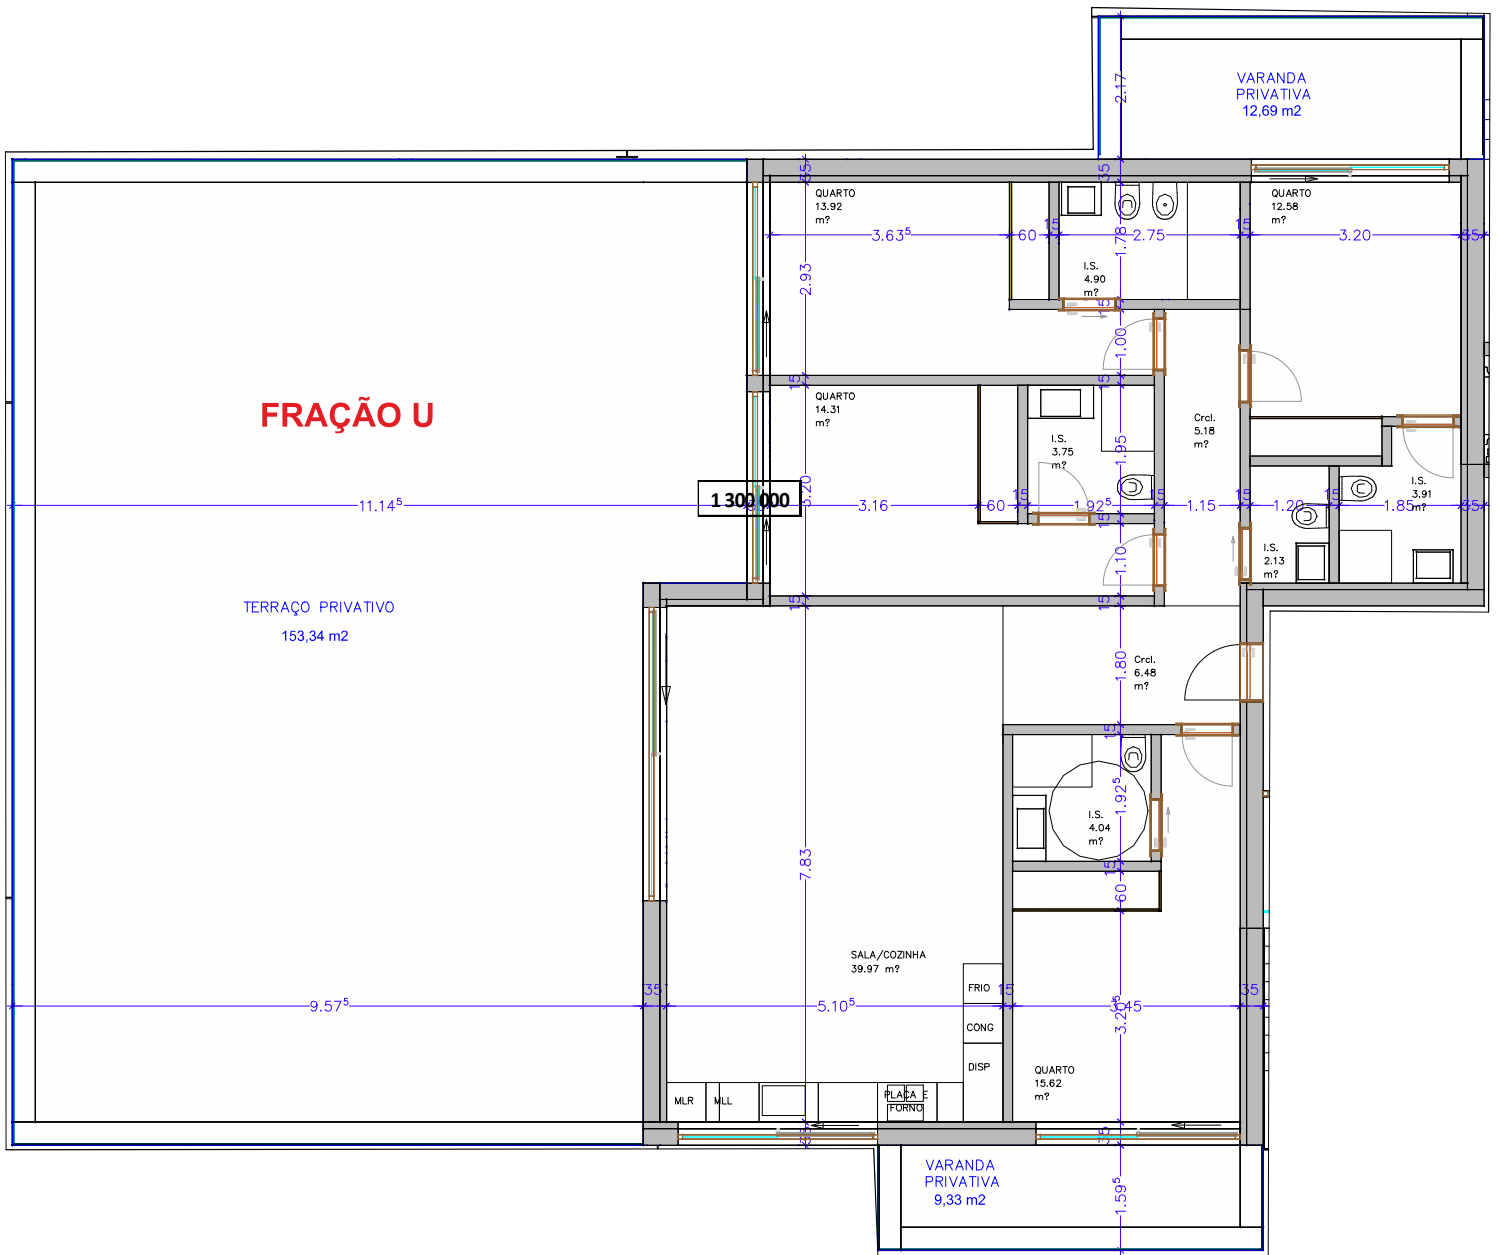

NOTA: As informações aqui contidas podem sofrer variações por ordem técnica

PLANTAS DO PISO


FRAÇÃO U - APARTAMENTO 2C - T4

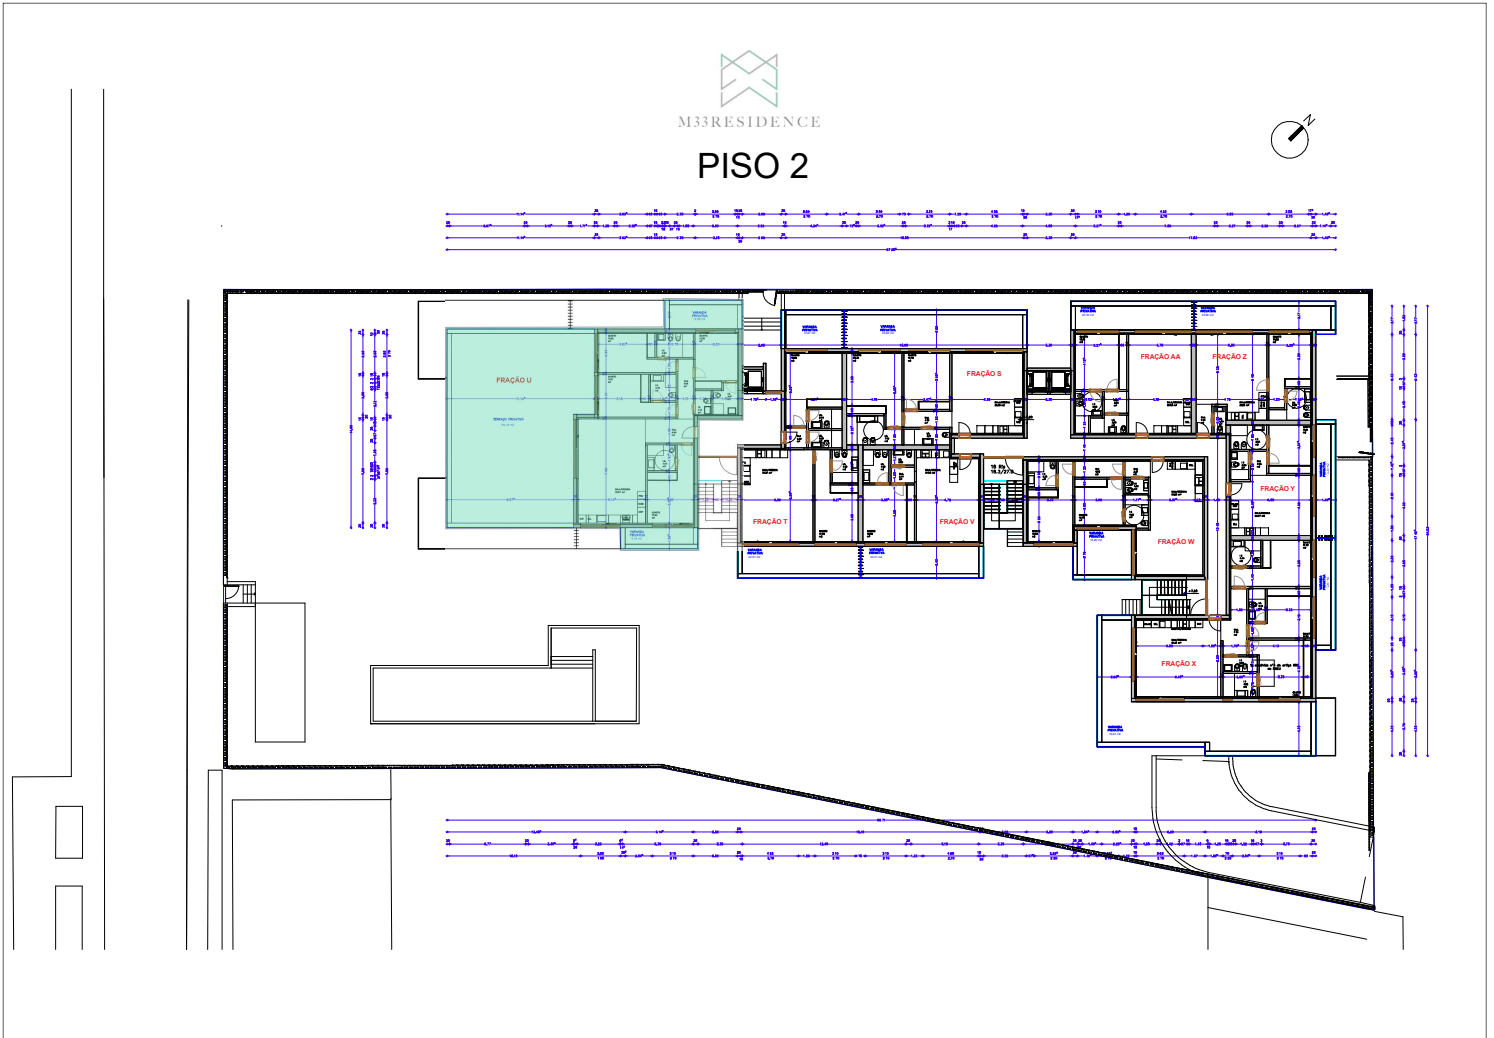

NOTA: As informações aqui contidas podem sofrer variações por ordem técnica

ALÇADOS DA FRAÇÃO


FRAÇÃO U - APARTAMENTO 2C - T4

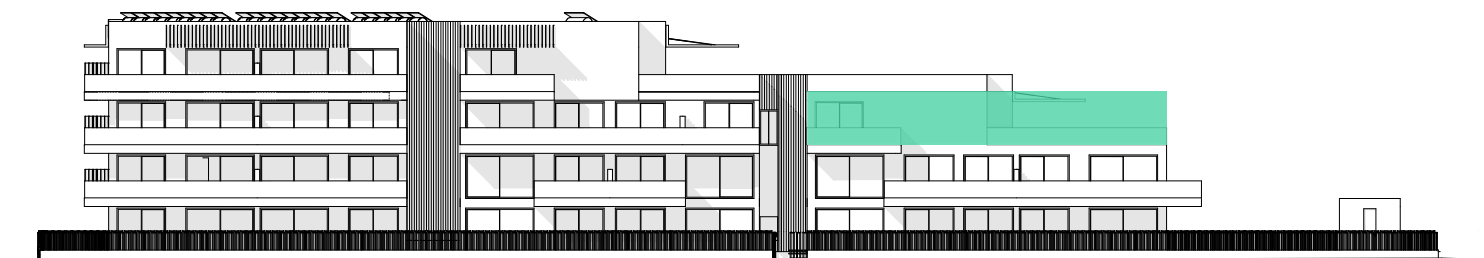


ALÇADO POENTE
(Nordeste)



ALÇADO SUL
(Sudoeste)

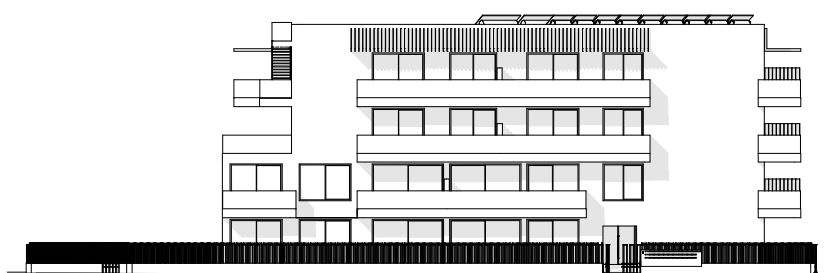

ALÇADO NORTE
(Nordeste)

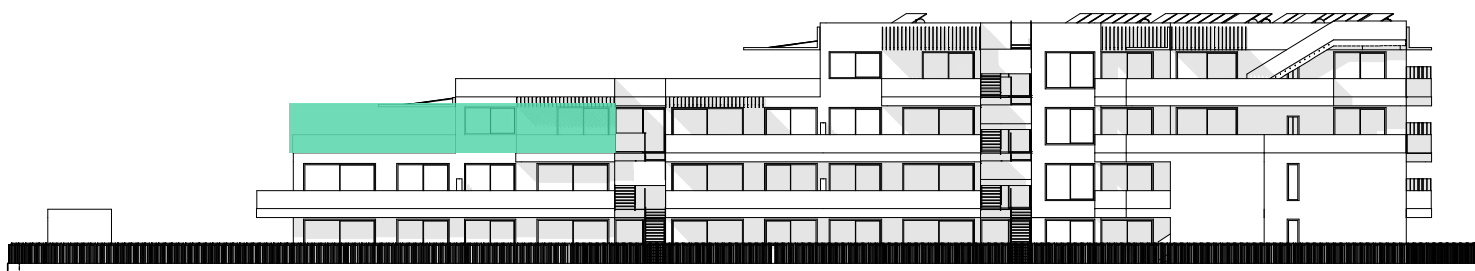

ALÇADO NASCENTE
(Sudeste)

NOTA: As informações aqui contidas podem sofrer variações por ordem técnica

BOX E ARRUMOS DA FRAÇÃO

FRAÇÃO U - APARTAMENTO 2C - T4



NOTA: As informações aqui contidas podem sofrer variações por ordem técnica

PISO	2
APARTAMENTO	2C
TIPOLOGIA	T4
ABC m2	151,55
VARANDAS TERRAÇOS	175,38
BOX N°	8
ÁREA DA BOX	47
LUGARES	2
ARRUMOS	inbox
ÁREA ARRUMO	--
ÁREA TOTAL PRIVATIVA	373,91