



PISO 2

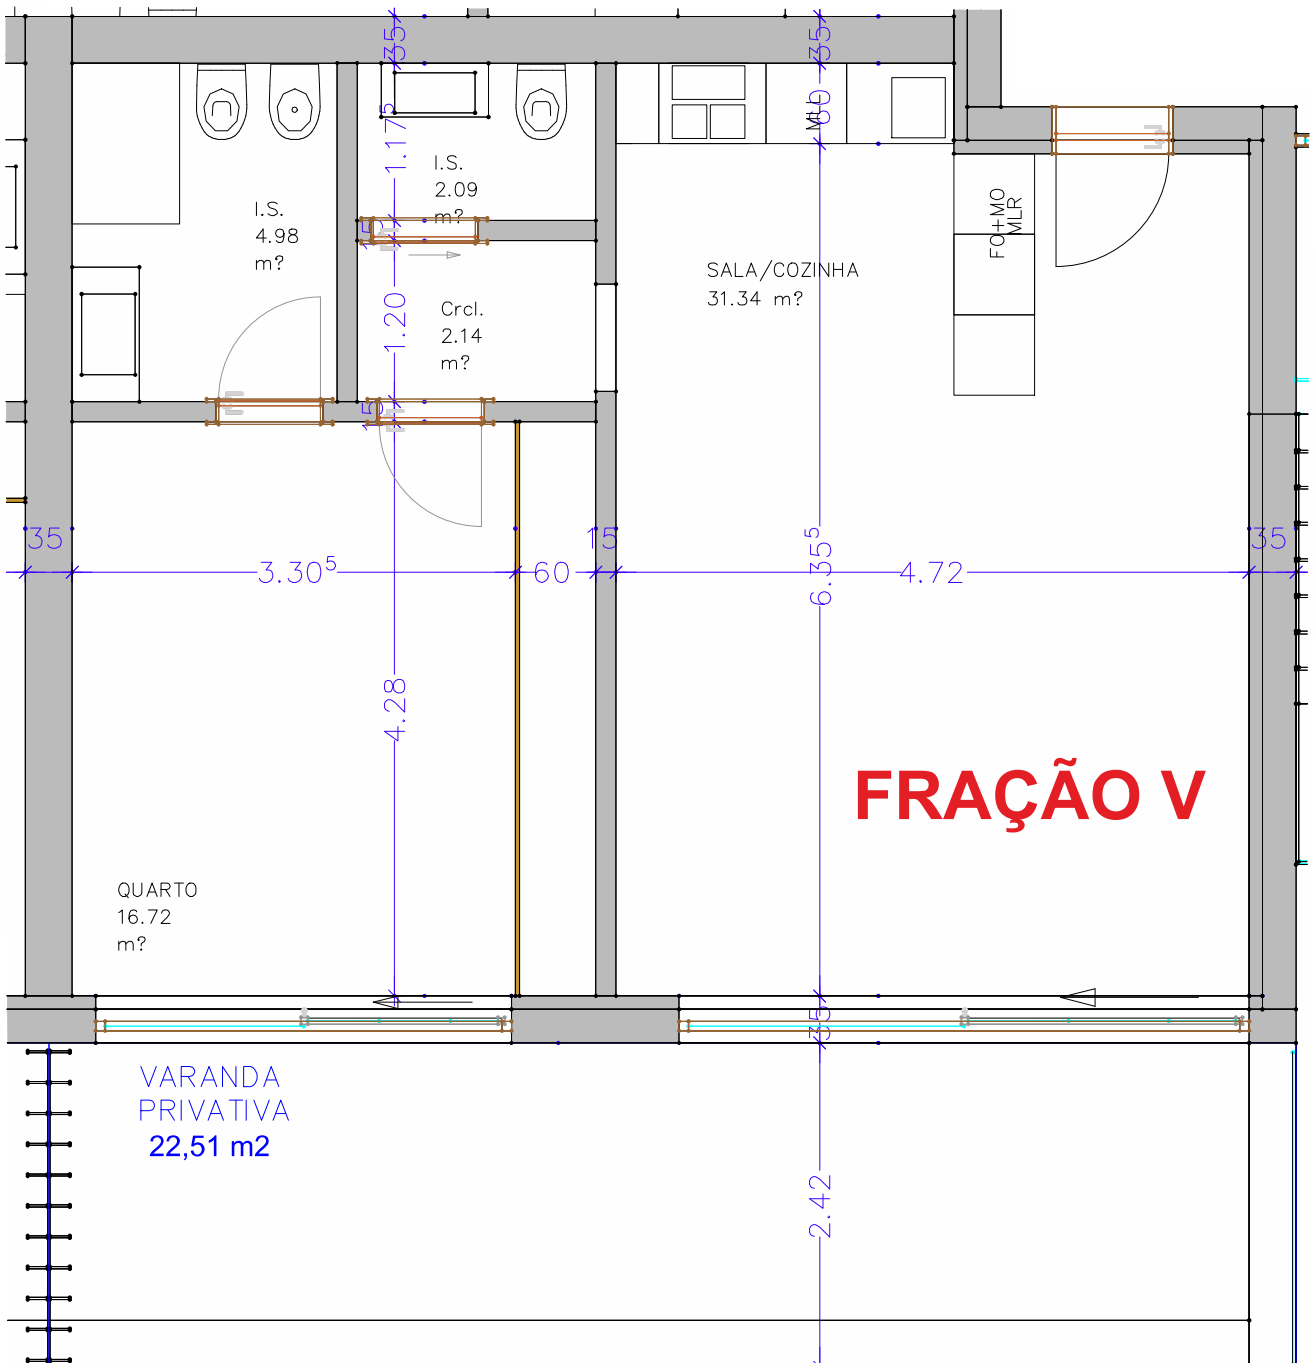

NOTA: As informações aqui contidas podem sofrer variações por ordem técnica

PLANTAS DO PISO


FRAÇÃO V - APARTAMENTO 2D - T1

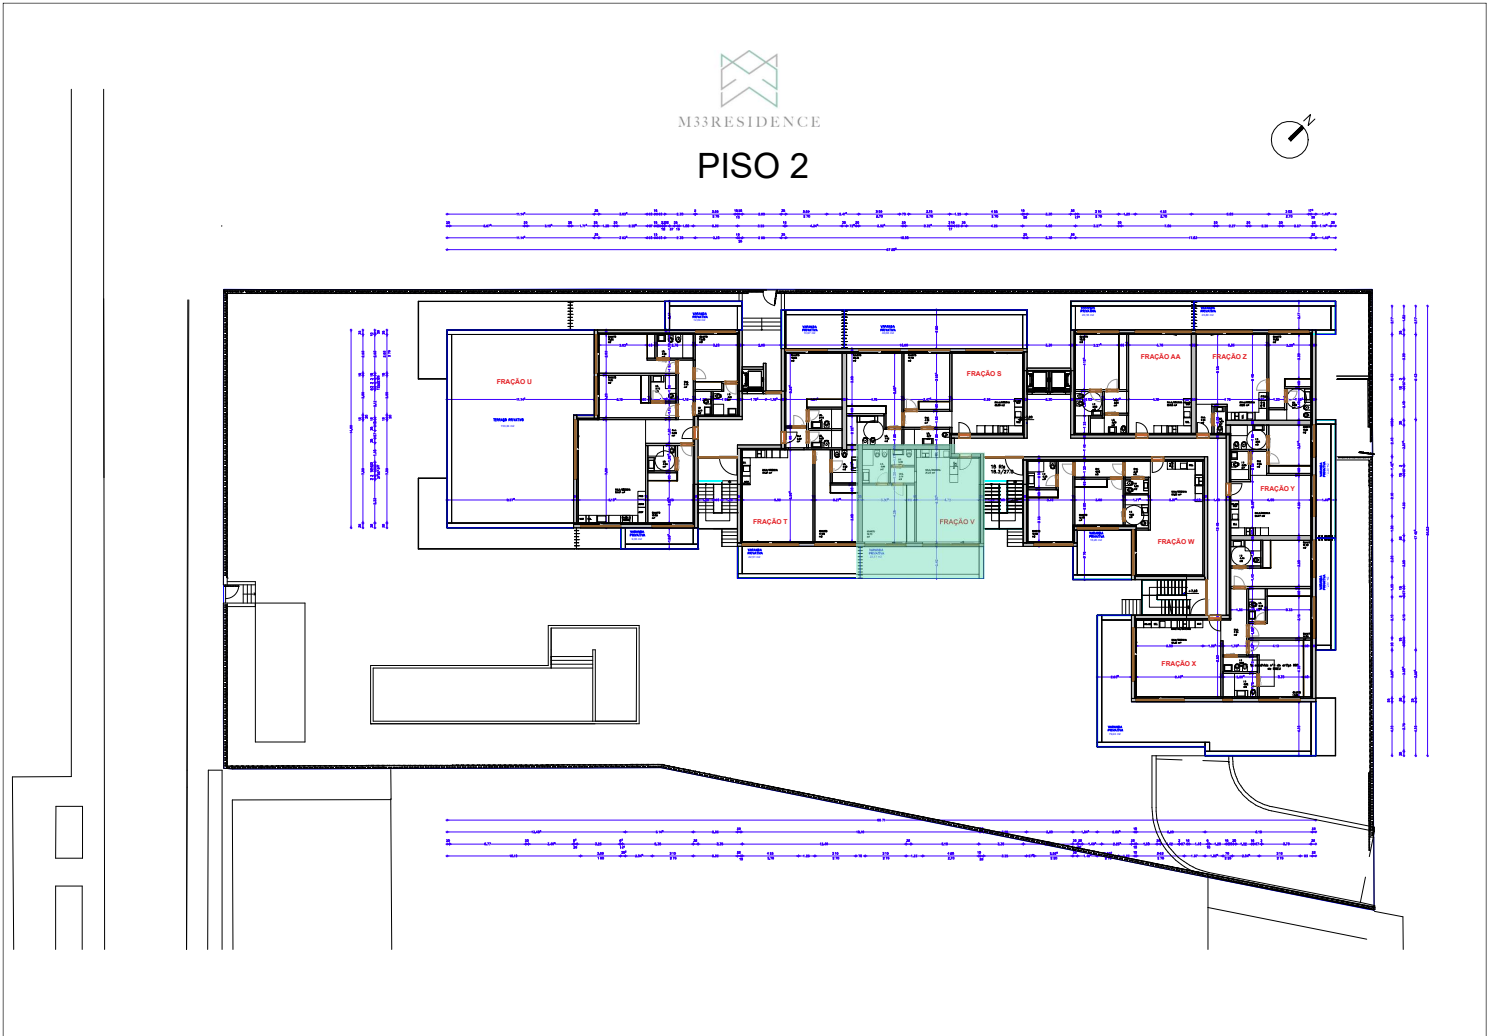

NOTA: As informações aqui contidas podem sofrer variações por ordem técnica

ALÇADOS DA FRAÇÃO


FRAÇÃO V - APARTAMENTO 2D - T1

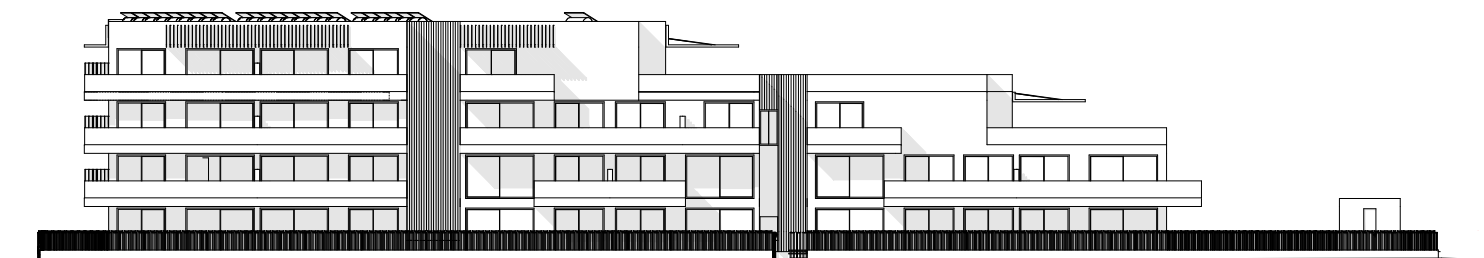


ALÇADO POENTE
(Nordeste)



ALÇADO SUL
(Sudoeste)

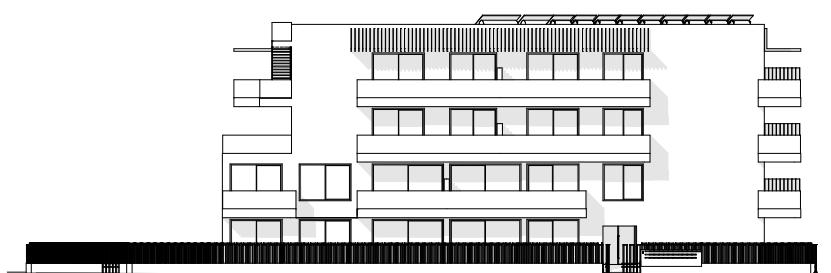

ALÇADO NORTE
(Nordeste)

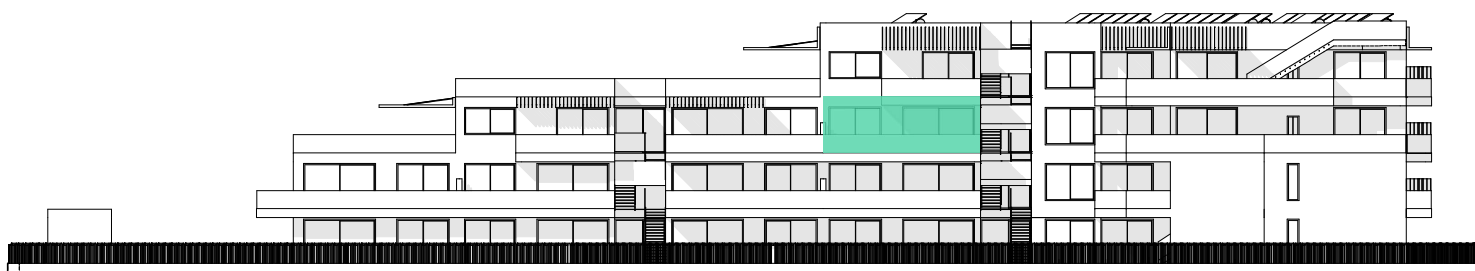

ALÇADO NASCENTE
(Sudeste)

NOTA: As informações aqui contidas podem sofrer variações por ordem técnica

BOX E ARRUMOS DA FRAÇÃO FRAÇÃO V - APARTAMENTO 2D - T1



NOTA: As informações aqui contidas podem sofrer variações por ordem técnica

PISO	2
APARTAMENTO	2D
TIPOLOGIA	T1
ABC m2	67,94
VARANDAS TERRAÇOS	22,51
BOX N°	28
ÁREA DA BOX	21,80
LUGARES	1
ARRUMOS	15
ÁREA ARRUMO	6,30
ÁREA TOTAL PRIVATIVA	118,55