


PLANTAS DO PISO


FRAÇÃO W - APARTAMENTO 2E - T2

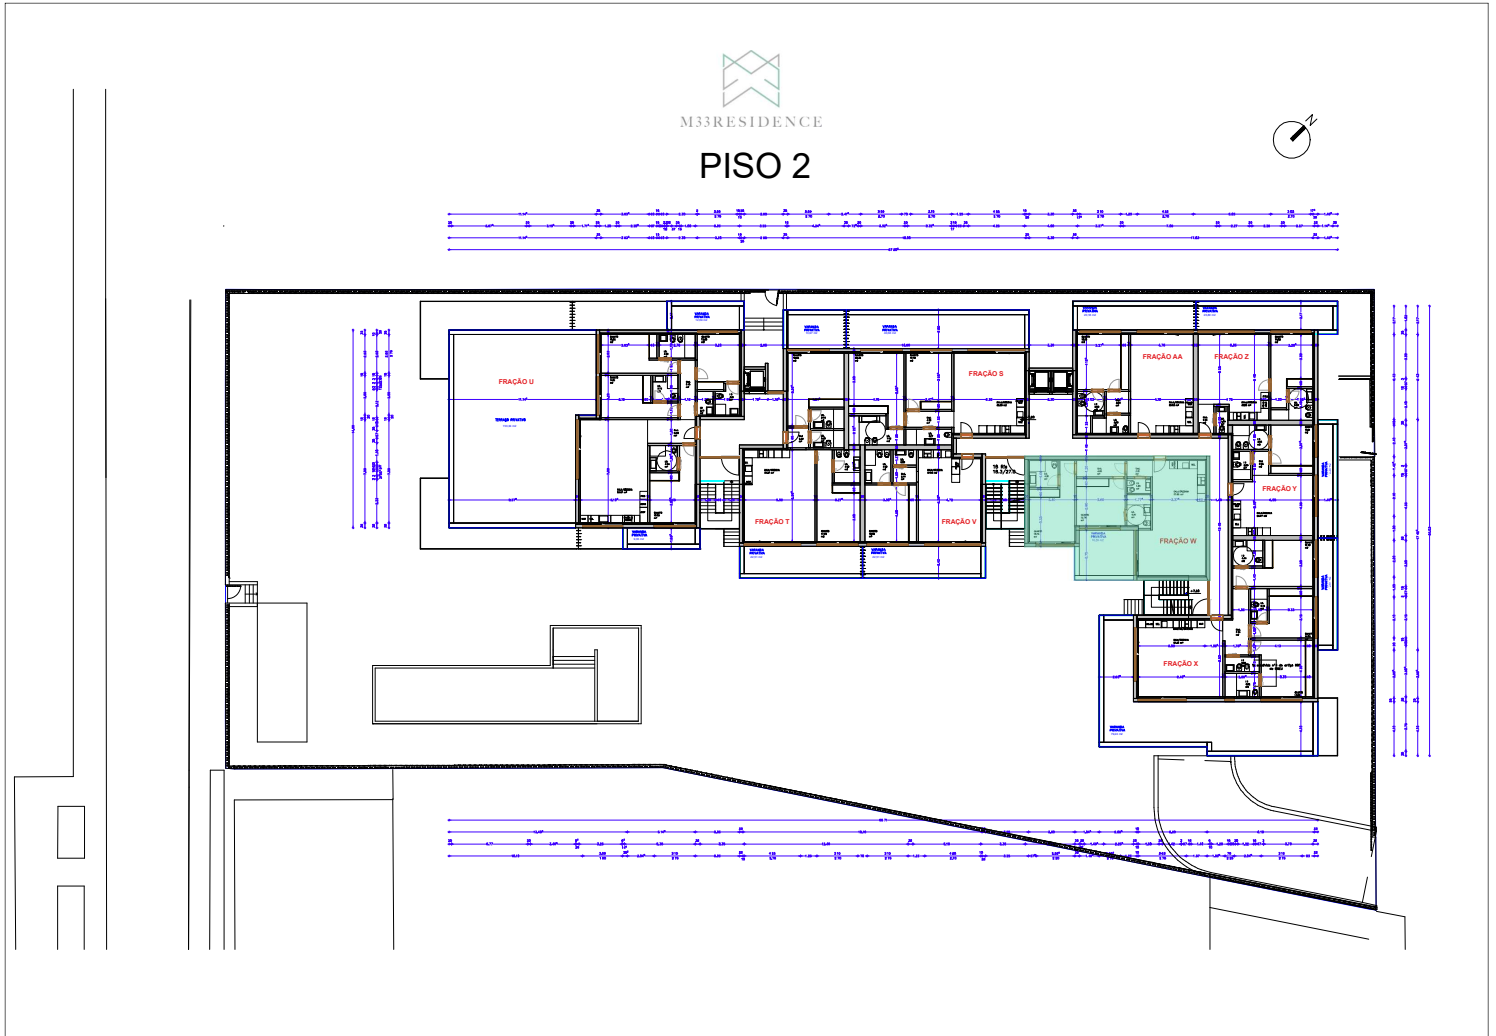

NOTA: As informações aqui contidas podem sofrer variações por ordem técnica

ALÇADOS DA FRAÇÃO


FRAÇÃO W - APARTAMENTO 2E - T2

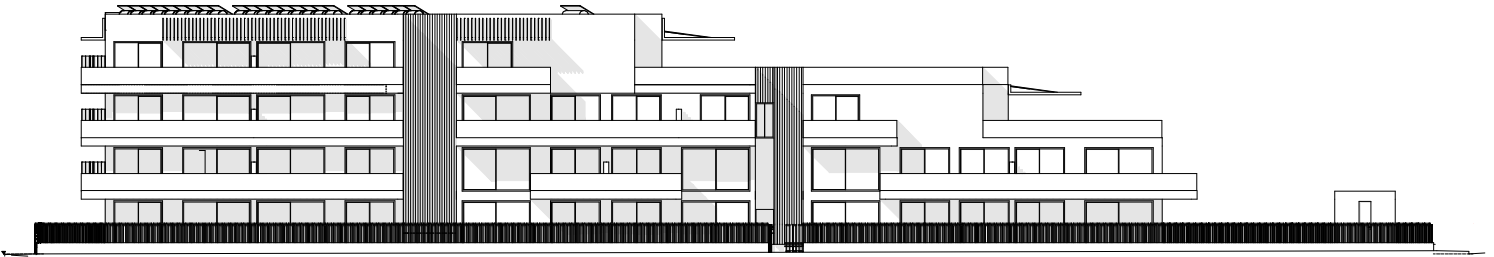


ALÇADO POENTE
(Nordeste)



ALÇADO SUL
(Sudoeste)

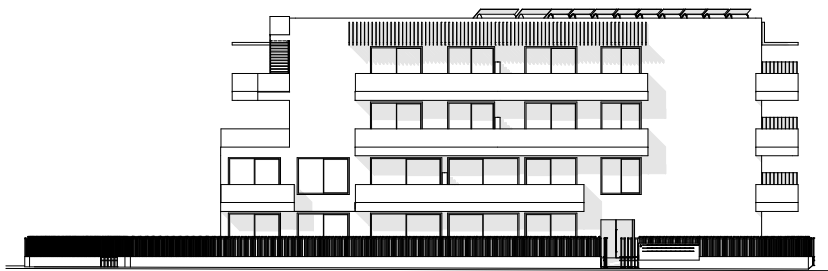

ALÇADO NORTE
(Nordeste)

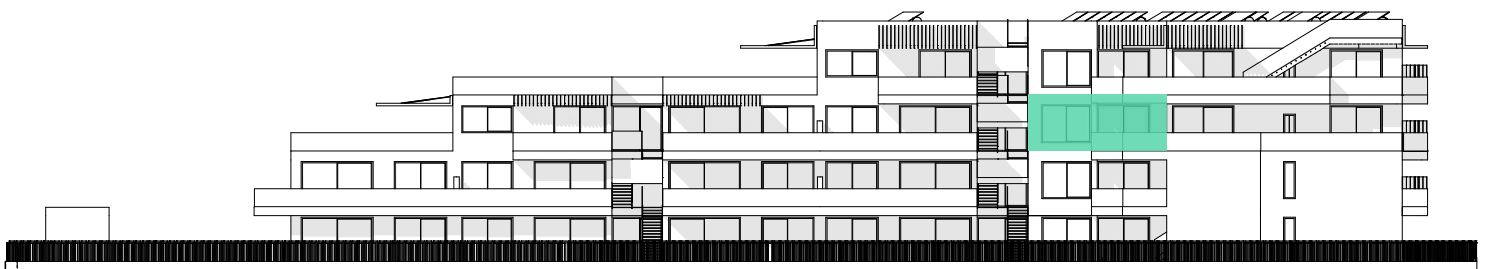

ALÇADO NASCENTE
(Sudeste)

NOTA: As informações aqui contidas podem sofrer variações por ordem técnica

PISO	2
APARTAMENTO	2E
TIPOLOGIA	T2
ABC m2	100,22
VARANDAS TERRAÇOS	16,26
BOX N°	27
ÁREA DA BOX	22
LUGARES	1
ARRUMOS	7
ÁREA ARRUMO	6
ÁREA TOTAL PRIVATIVA	144,48