


PLANTAS DA FRAÇÃO

FRAÇÃO X - APARTAMENTO 2F - T3


PISO 2

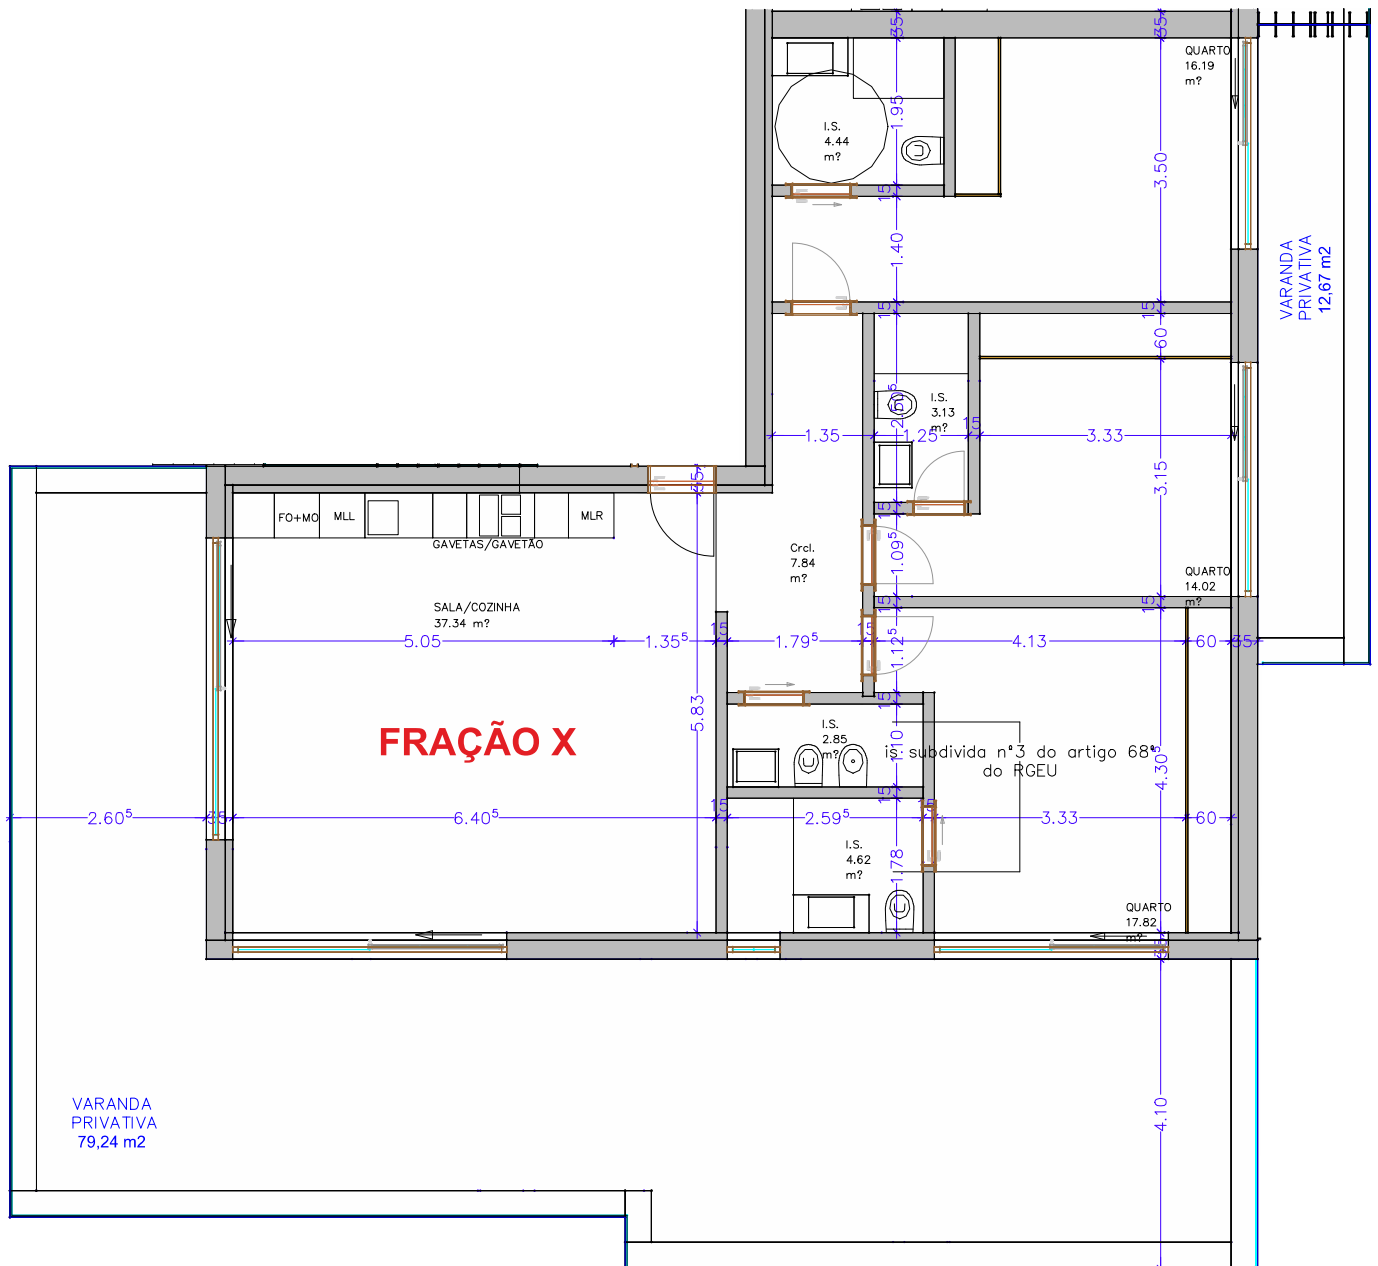

NOTA: As informações aqui contidas podem sofrer variações por ordem técnica

PLANTAS DO PISO


FRAÇÃO X - APARTAMENTO 2F - T3

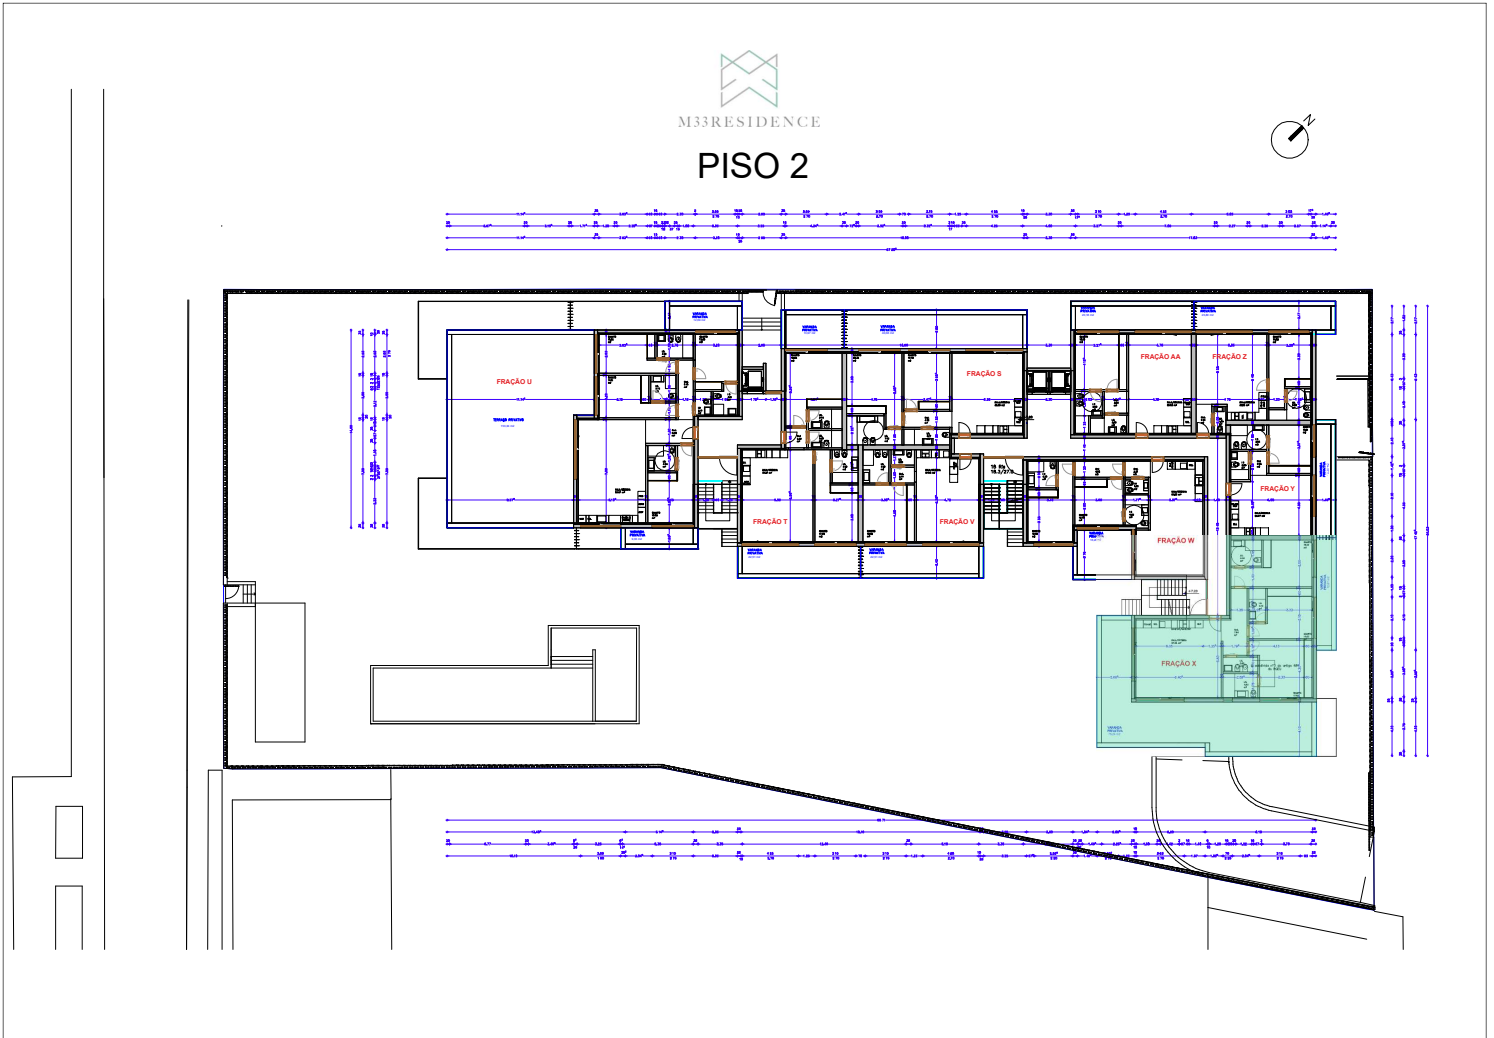

NOTA: As informações aqui contidas podem sofrer variações por ordem técnica

ALÇADOS DA FRAÇÃO


FRAÇÃO X - APARTAMENTO 2F - T3

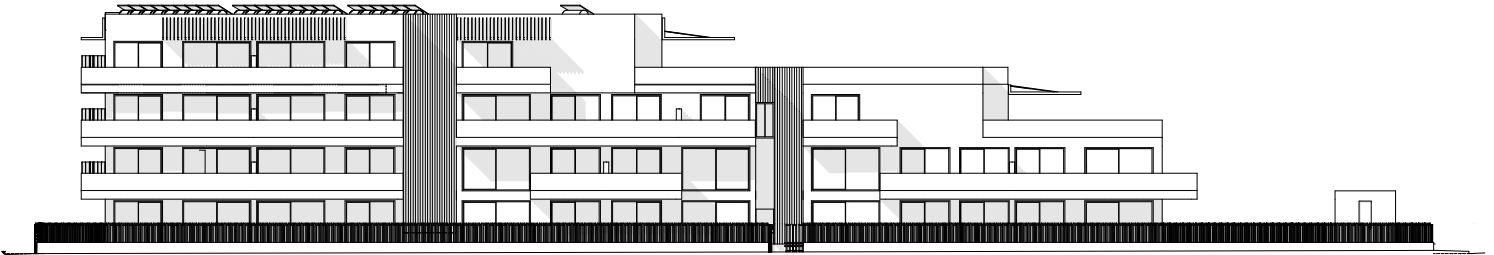


ALÇADO POENTE
(Nordeste)



ALÇADO SUL
(Sudoeste)

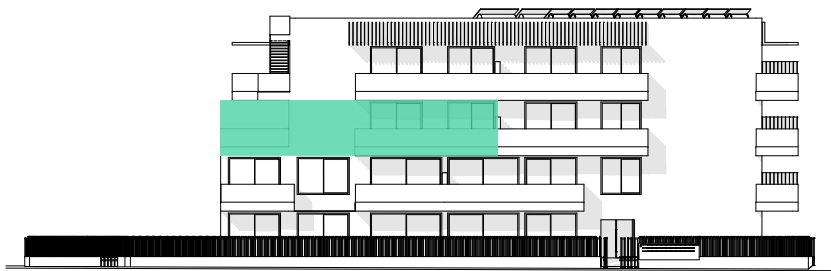

ALÇADO NORTE
(Nordeste)

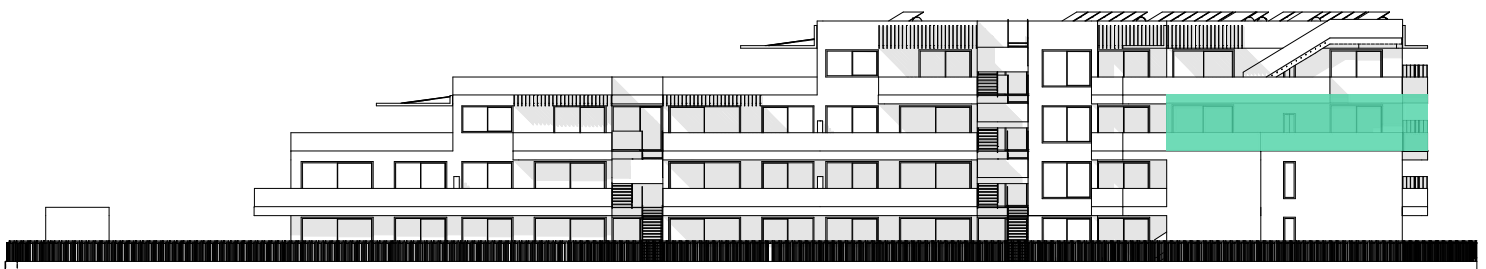

ALÇADO NASCENTE
(Sudoeste)

NOTA: As informações aqui contidas podem sofrer variações por ordem técnica

BOX E ARRUMOS DA FRAÇÃO

FRAÇÃO X - APARTAMENTO 2F - T3



NOTA: As informações aqui contidas podem sofrer variações por ordem técnica

PISO	2
APARTAMENTO	2F
TIPOLOGIA	T3
ABC m2	129,31
VARANDAS TERRAÇOS	91,91
BOX N°	14
ÁREA DA BOX	44,27
LUGARES	2
ARRUMOS	in box
ÁREA ARRUMO	--
ÁREA TOTAL PRIVATIVA	265,49