



PLANTAS DO PISO

FRAÇÃO Y - APARTAMENTO 2G - T3

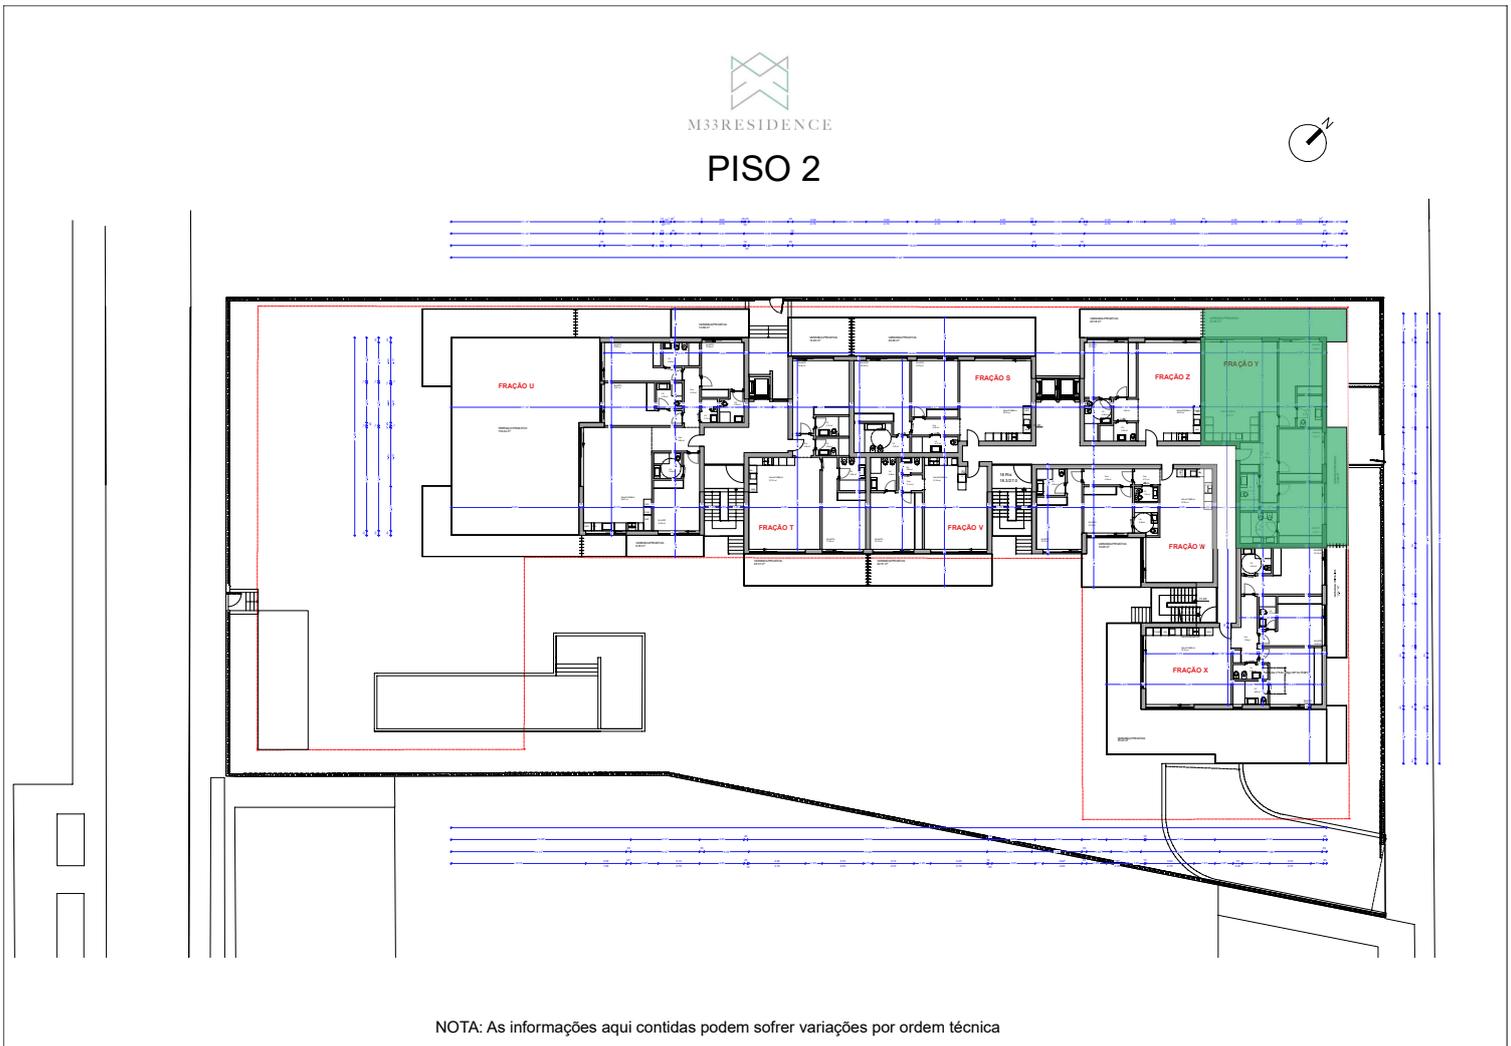

ALÇADOS DA FRAÇÃO


FRAÇÃO Y - APARTAMENTO 2G - T3

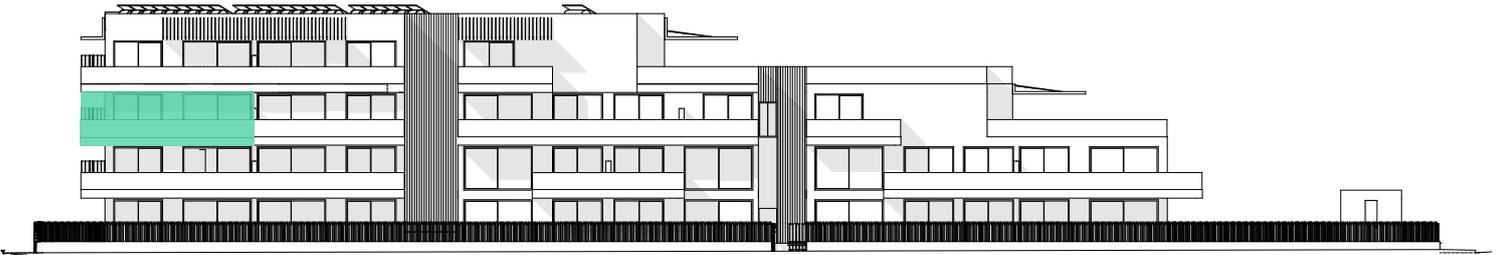


ALÇADO POENTE
(Nordeste)



ALÇADO SUL
(Sudoeste)

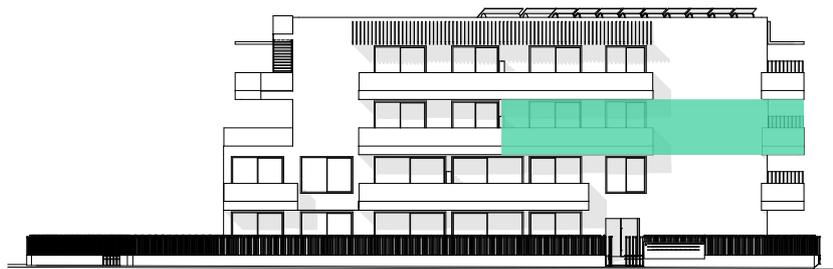

ALÇADO NORTE
(Nordeste)

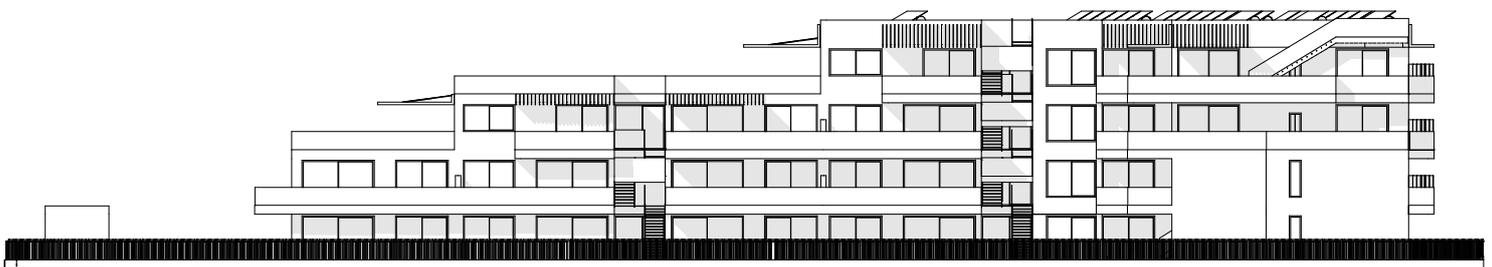

ALÇADO NASCENTE
(Sudoeste)

NOTA: As informações aqui contidas podem sofrer variações por ordem técnica

BOX E ARRUMOS DA FRAÇÃO FRAÇÃO Y - APARTAMENTO 2G - T3



NOTA: As informações aqui contidas podem sofrer variações por ordem técnica

PISO	2
APARTAMENTO	2G
TIPOLOGIA	T3
ABC m2	124,91
VARANDAS TERRAÇOS	37,18
BOX N°	18+23
ÁREA DA BOX	67,20
LUGARES	2
ARRUMOS	in box
ÁREA ARRUMO	--
ÁREA TOTAL PRIVATIVA	229,29