



PISO 2

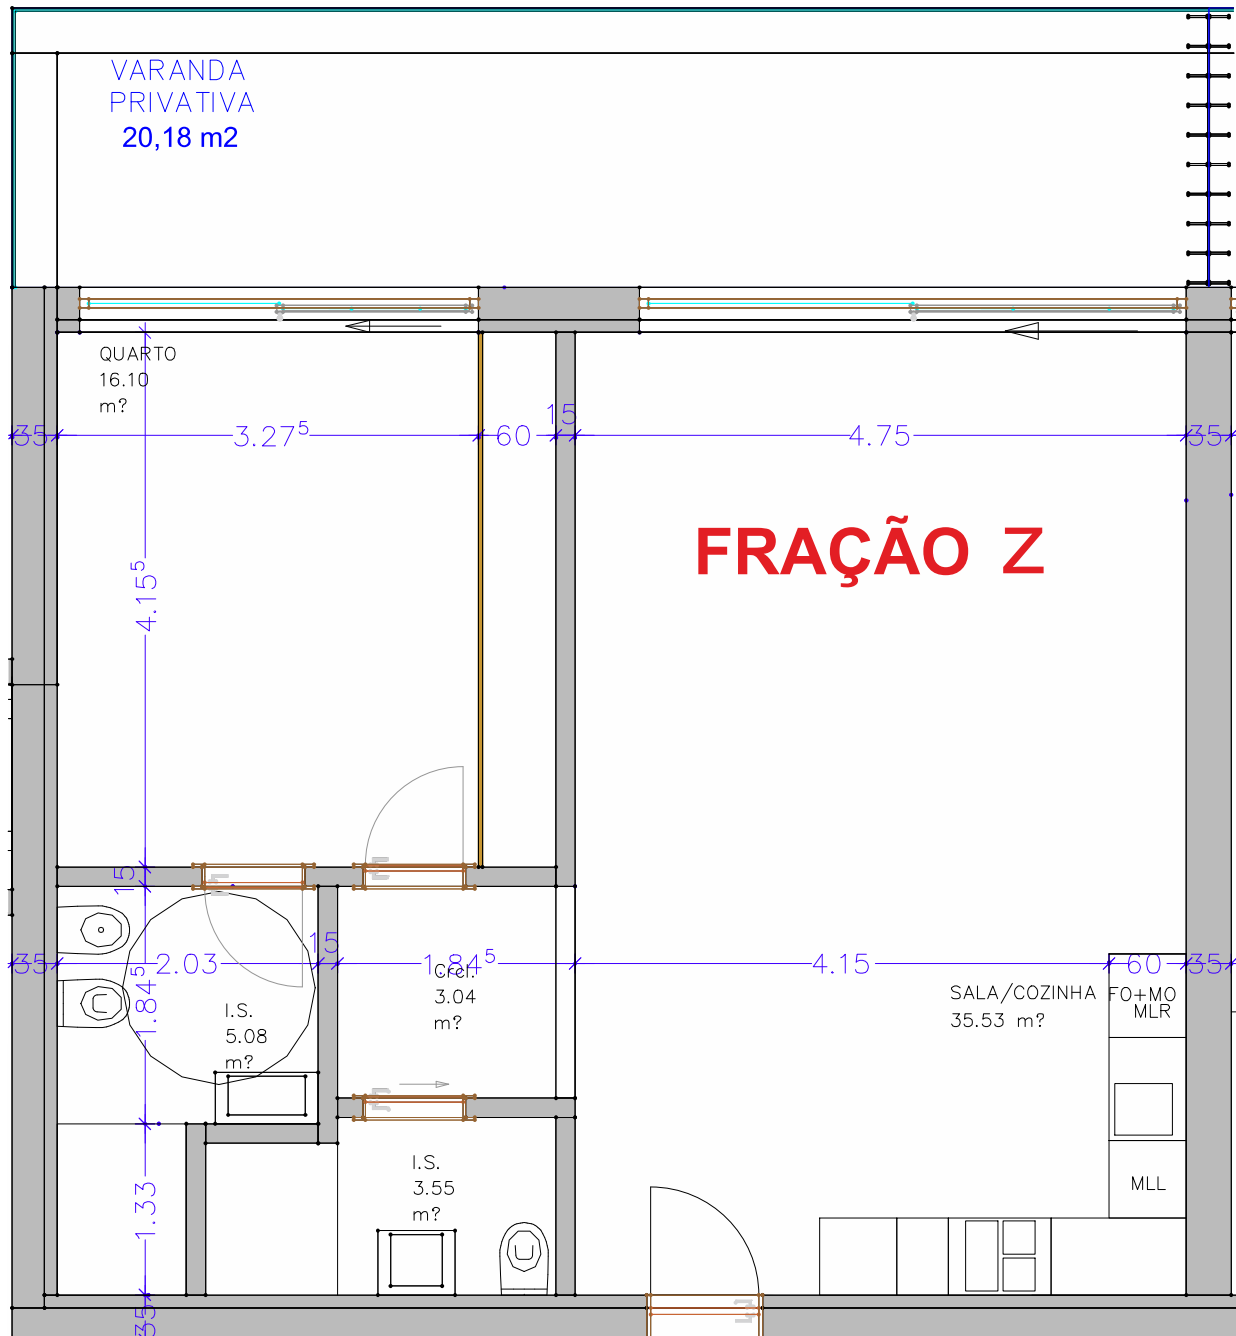

NOTA: As informações aqui contidas podem sofrer variações por ordem técnica


# PLANTAS DO PISO

## FRAÇÃO Z - APARTAMENTO 2H - T1

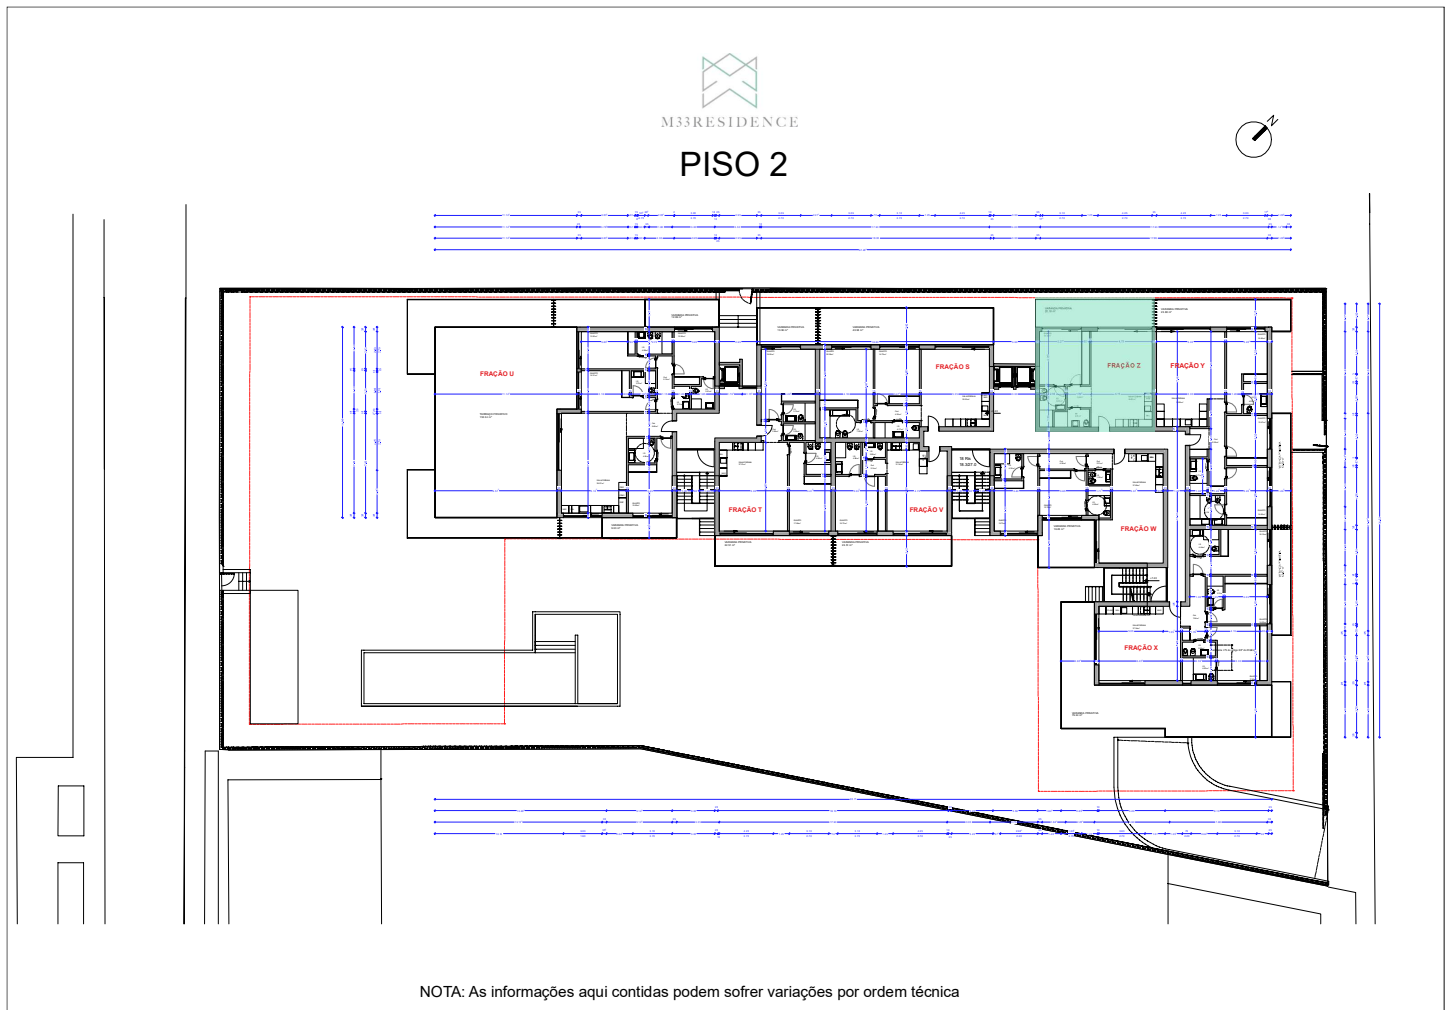

# ALÇADOS DA FRAÇÃO


## FRAÇÃO Z - APARTAMENTO 2H - T1

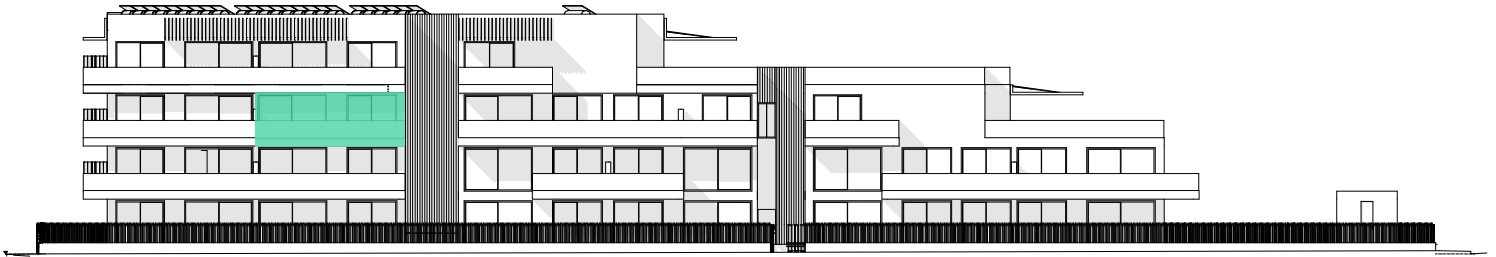


ALÇADO POENTE  
(Nordeste)



ALÇADO SUL  
(Sudoeste)

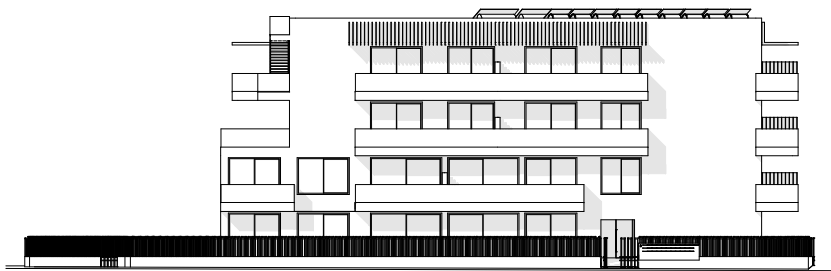

ALÇADO NORTE  
(Nordeste)

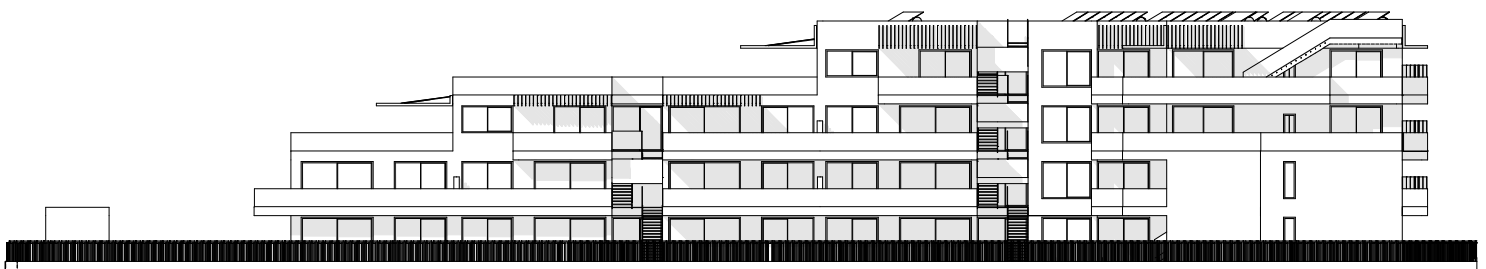

ALÇADO NASCENTE  
(Sudoeste)

NOTA: As informações aqui contidas podem sofrer variações por ordem técnica

# BOX E ARRUMOS DA FRAÇÃO

## FRAÇÃO Z - APARTAMENTO 2H - T1



NOTA: As informações aqui contidas podem sofrer variações por ordem técnica

<b>PISO</b>	<b>2</b>
<b>APARTAMENTO</b>	<b>2H</b>
<b>TIPOLOGIA</b>	<b>T1</b>
<b>ABC m2</b>	<b>73,55</b>
<b>VARANDAS TERRAÇOS</b>	<b>20,18</b>
<b>BOX N°</b>	<b>17</b>
<b>ÁREA DA BOX</b>	<b>30,29</b>
<b>LUGARES</b>	<b>1</b>
<b>ARRUMOS</b>	<b>17</b>
<b>ÁREA ARRUMO</b>	<b>6,30</b>
<b>ÁREA TOTAL PRIVATIVA</b>	<b>130,32</b>