


# PISO 0

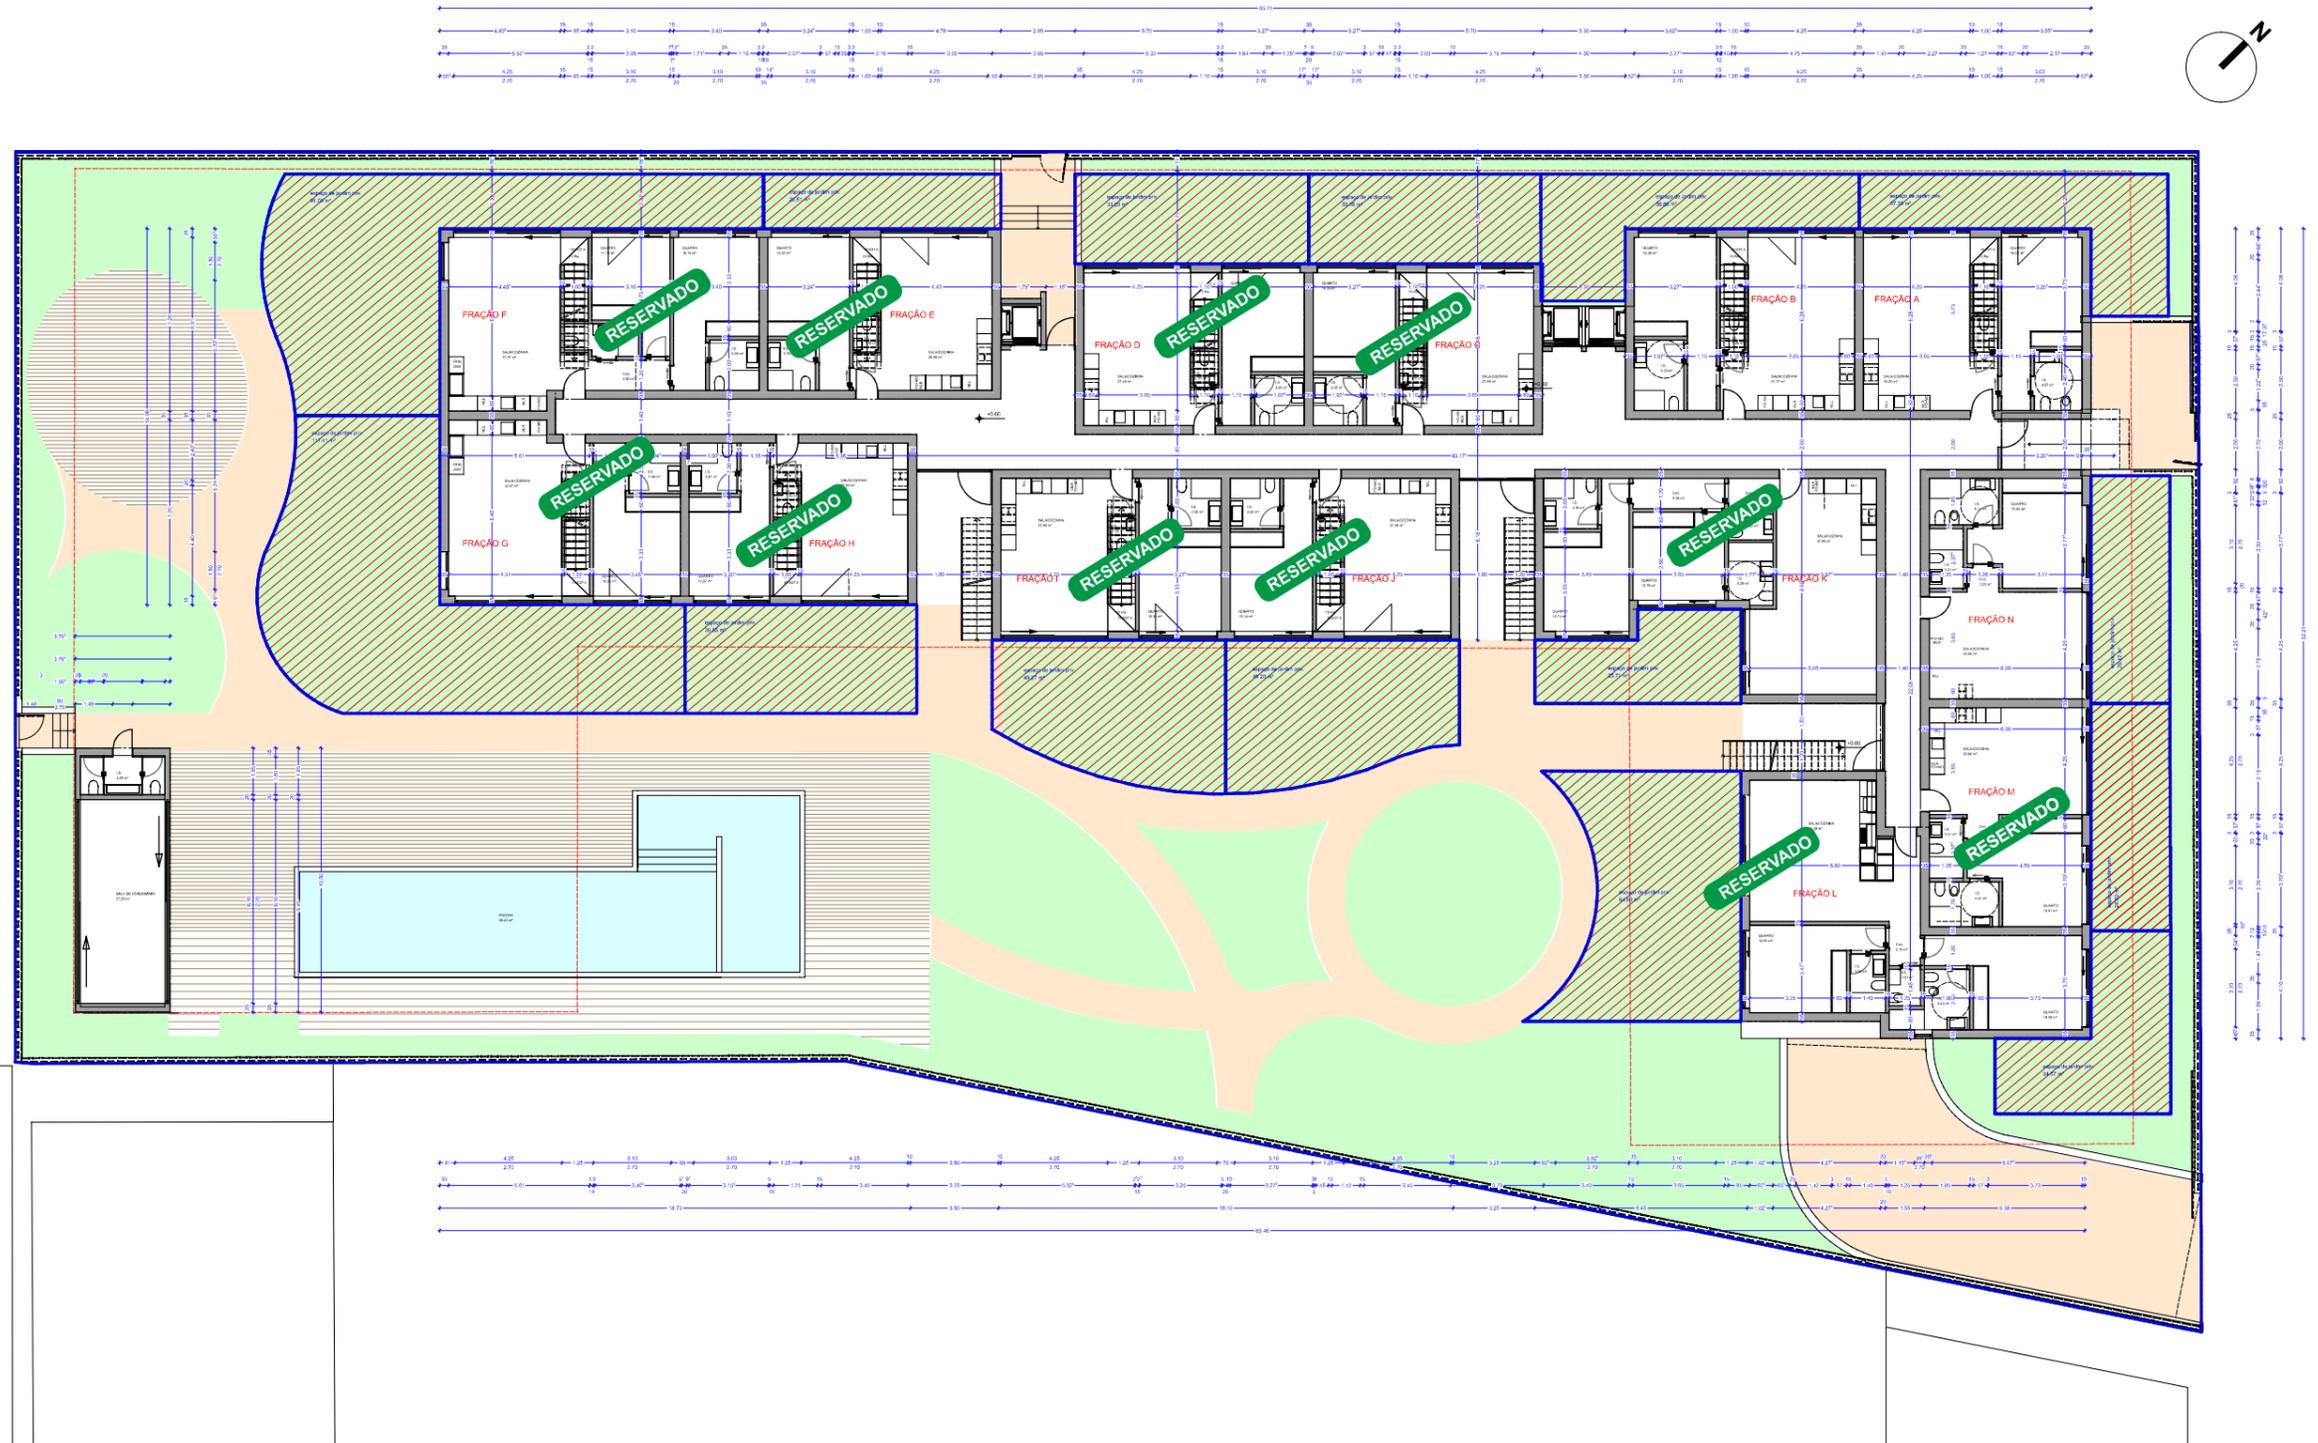

NOTA: As informações aqui contidas podem sofrer variações por ordem técnica